




3-3 GÖRÜNÜŞÜ

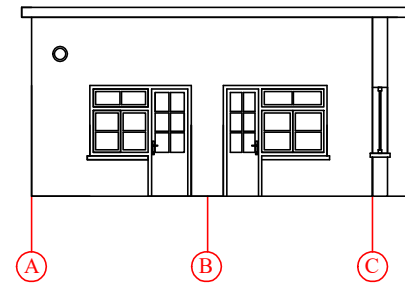

1-1 GÖRÜNÜŞÜ

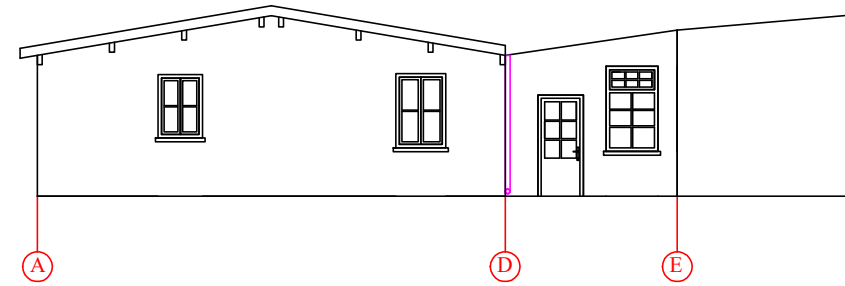


4-4 GÖRÜNÜŞÜ

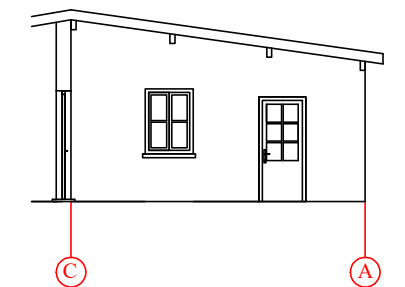

2-2 GÖRÜNÜŞÜ



5-5 GÖRÜNÜŞÜ

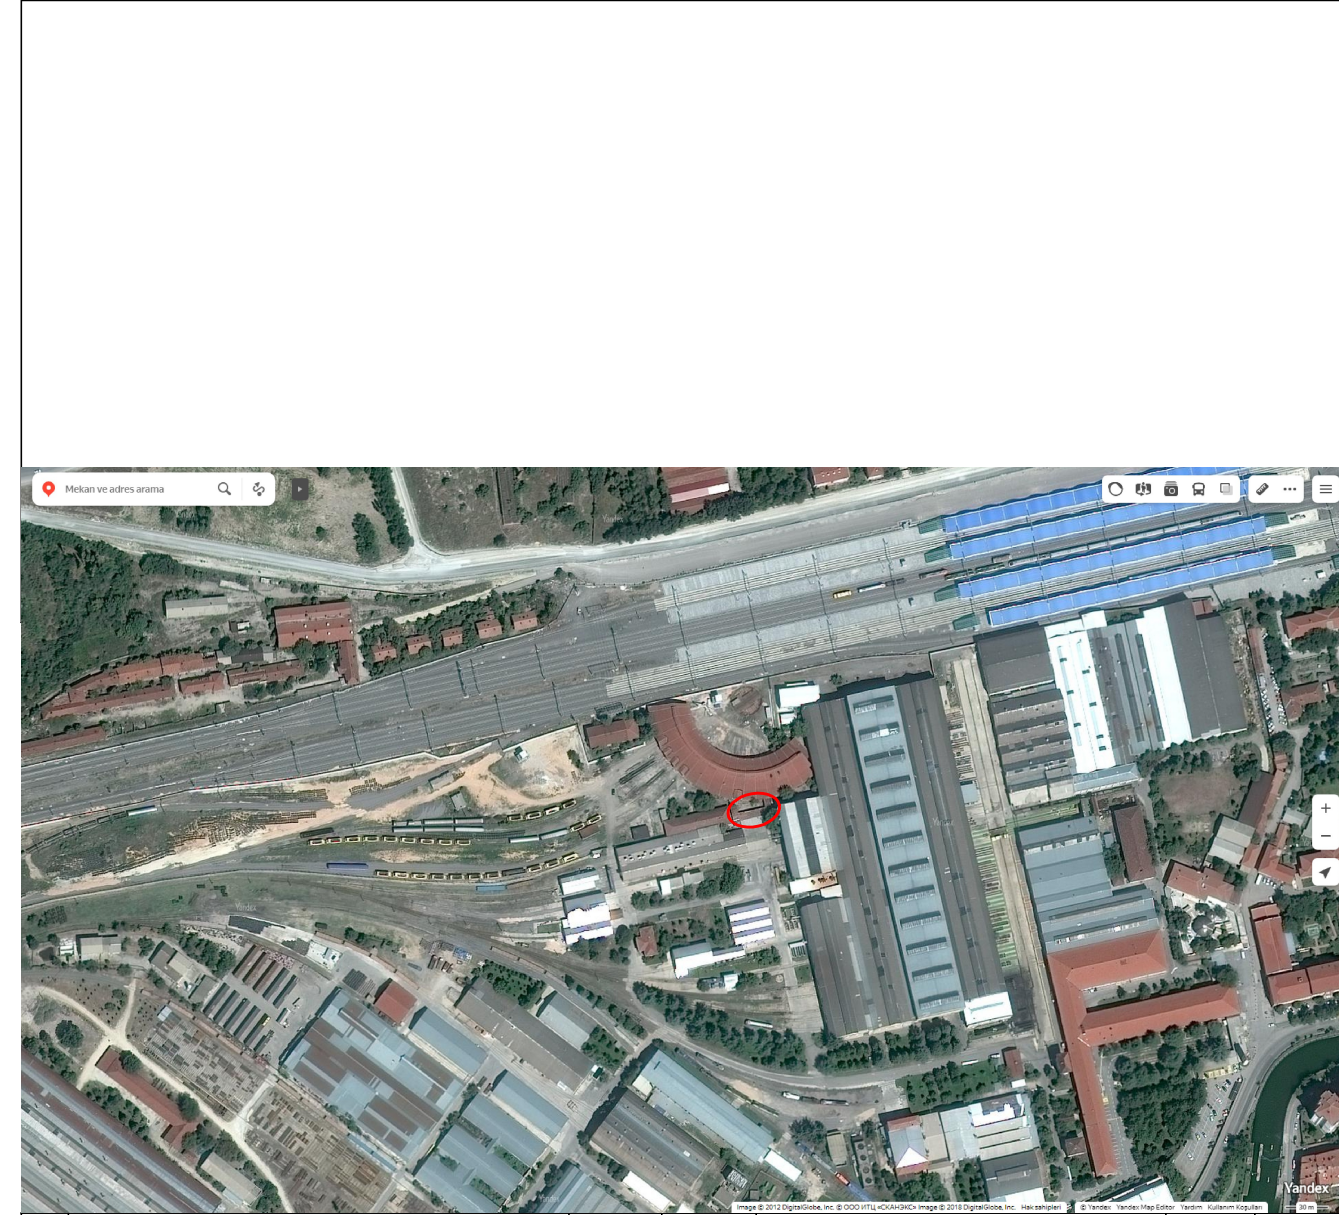


Ürün	TURESK.43	Miktar	
Tip	Grup No:		
Tadilat			
İşe bakan	Zafer ÇETİN	Onay:	
Resim	İnş.Yük.Müh.	Tarih:	
Kontrol	Zafer ÇETİN		
Ölçek	İnş.Yük.Müh.		
1/100			


TURASAS
ESKİŞEHİR BÖLGE MÜDÜRLÜĞÜ

den proje
Bu yerine geçti
Komple resim / Poz No
8678 /


DEPO SAHASI OFİS BİNALARI

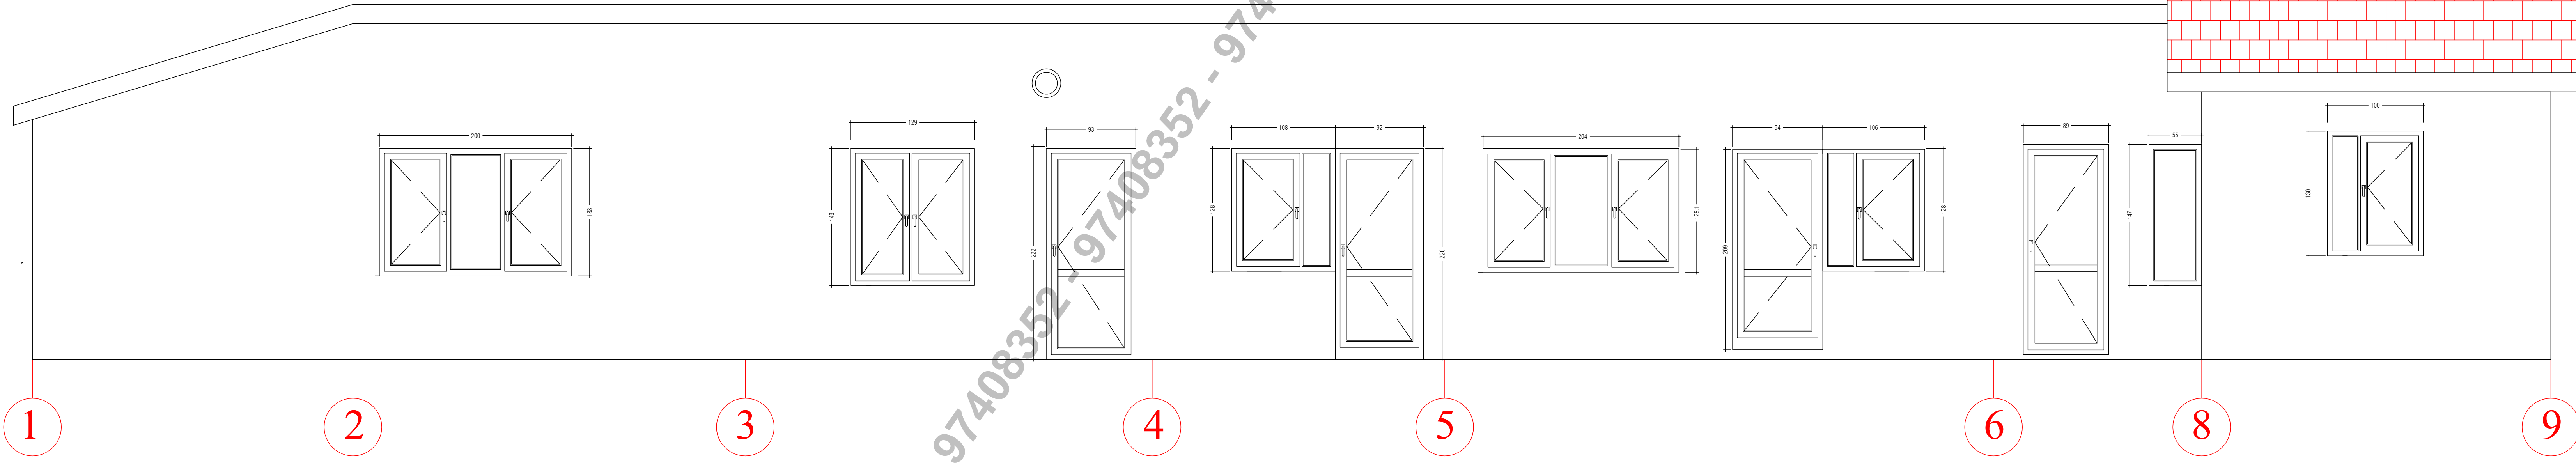


3-3 GÖRÜNÜŞÜ

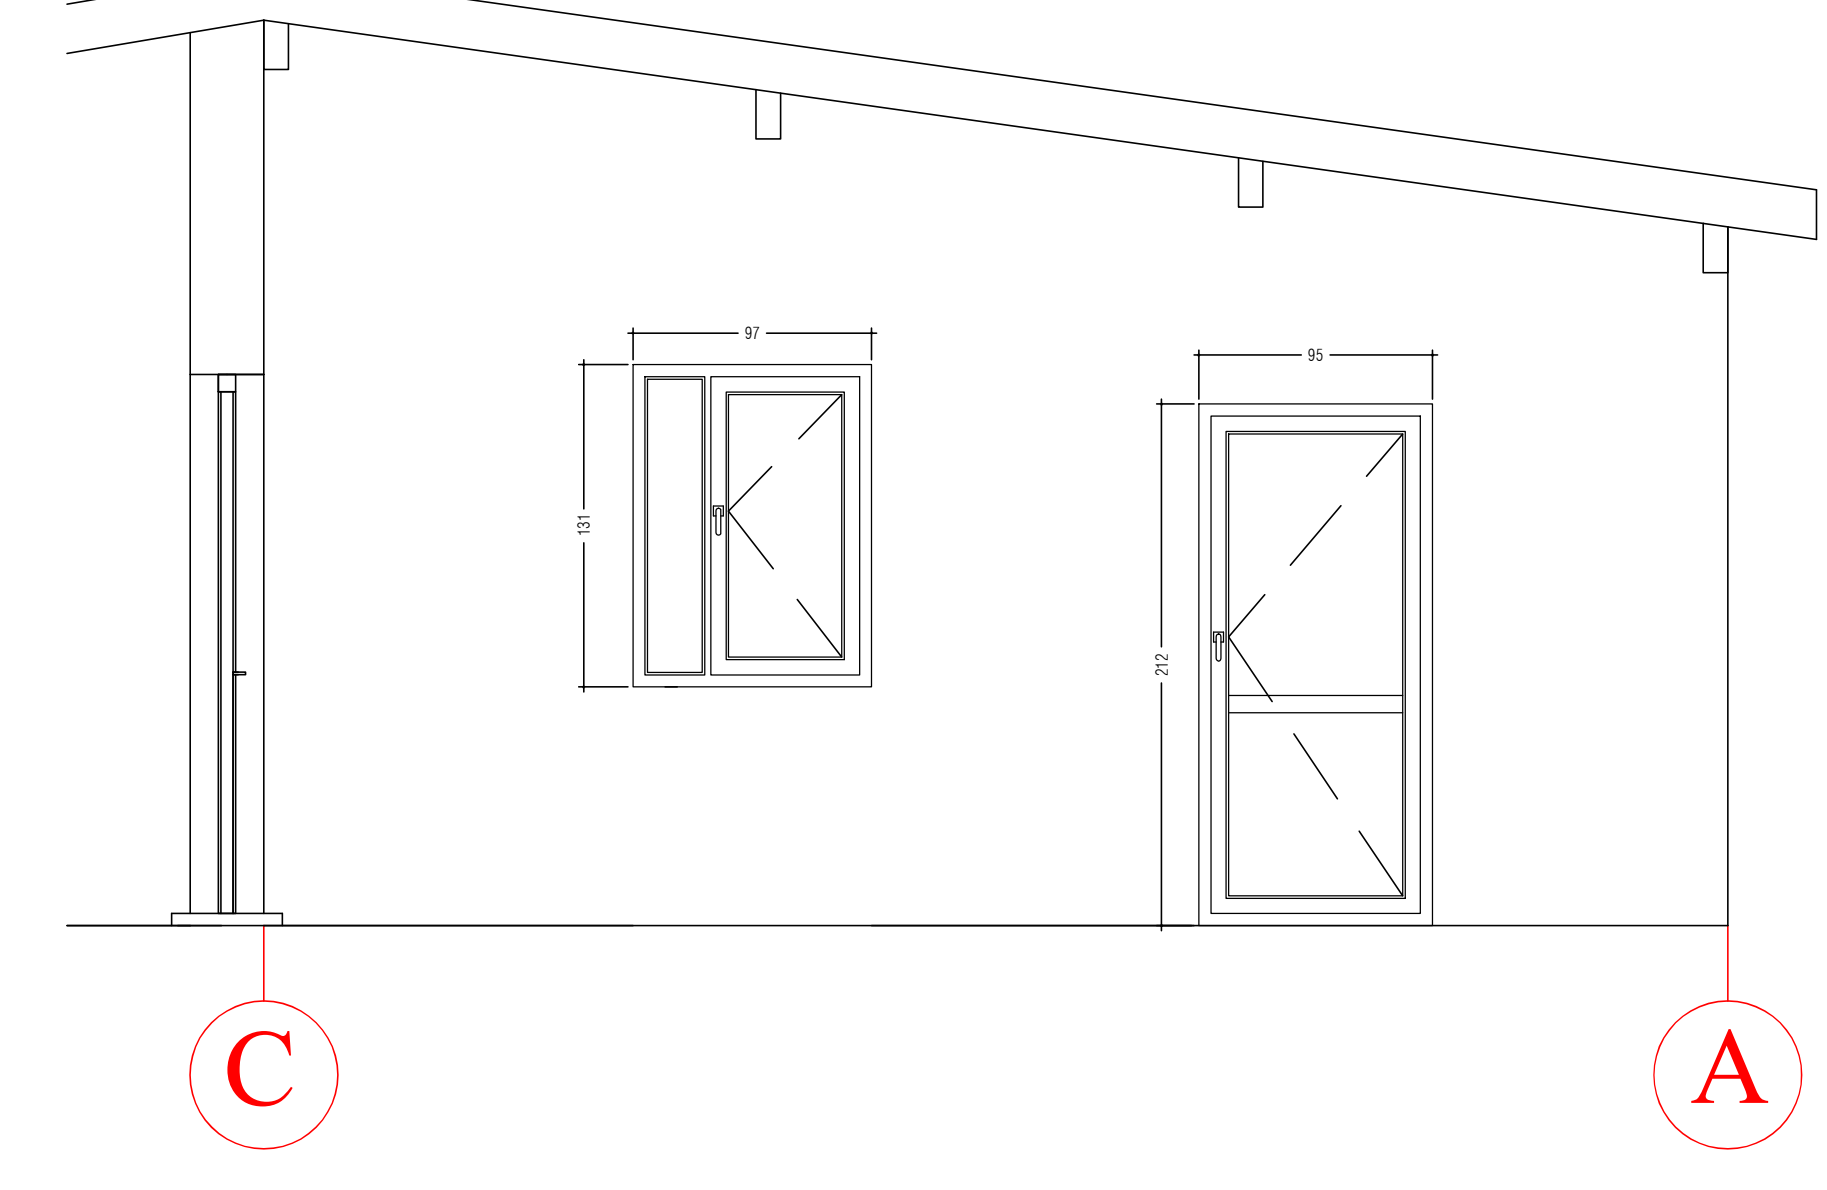

2-2 GÖRÜNÜŞÜ

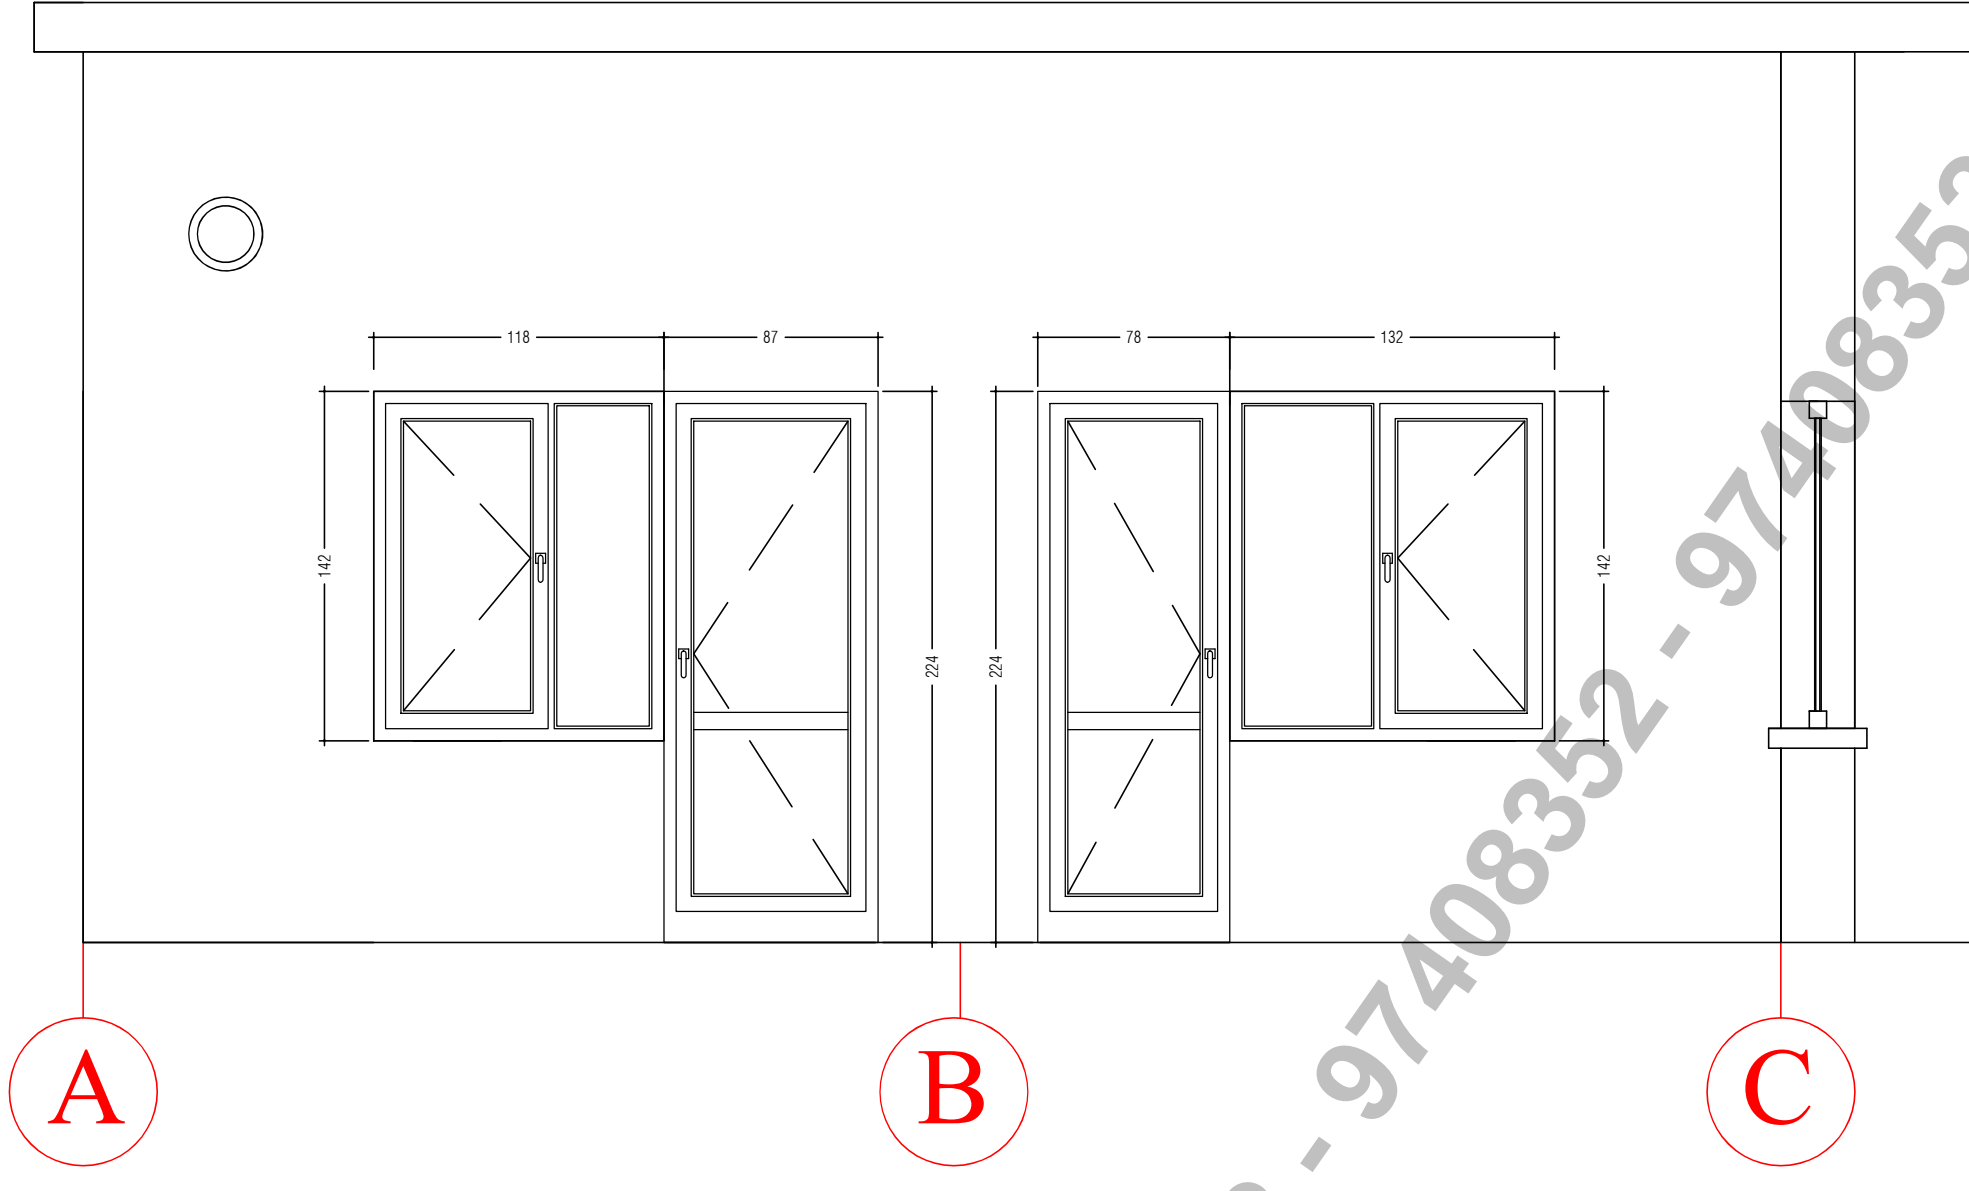

1-1 GÖRÜNÜŞÜ

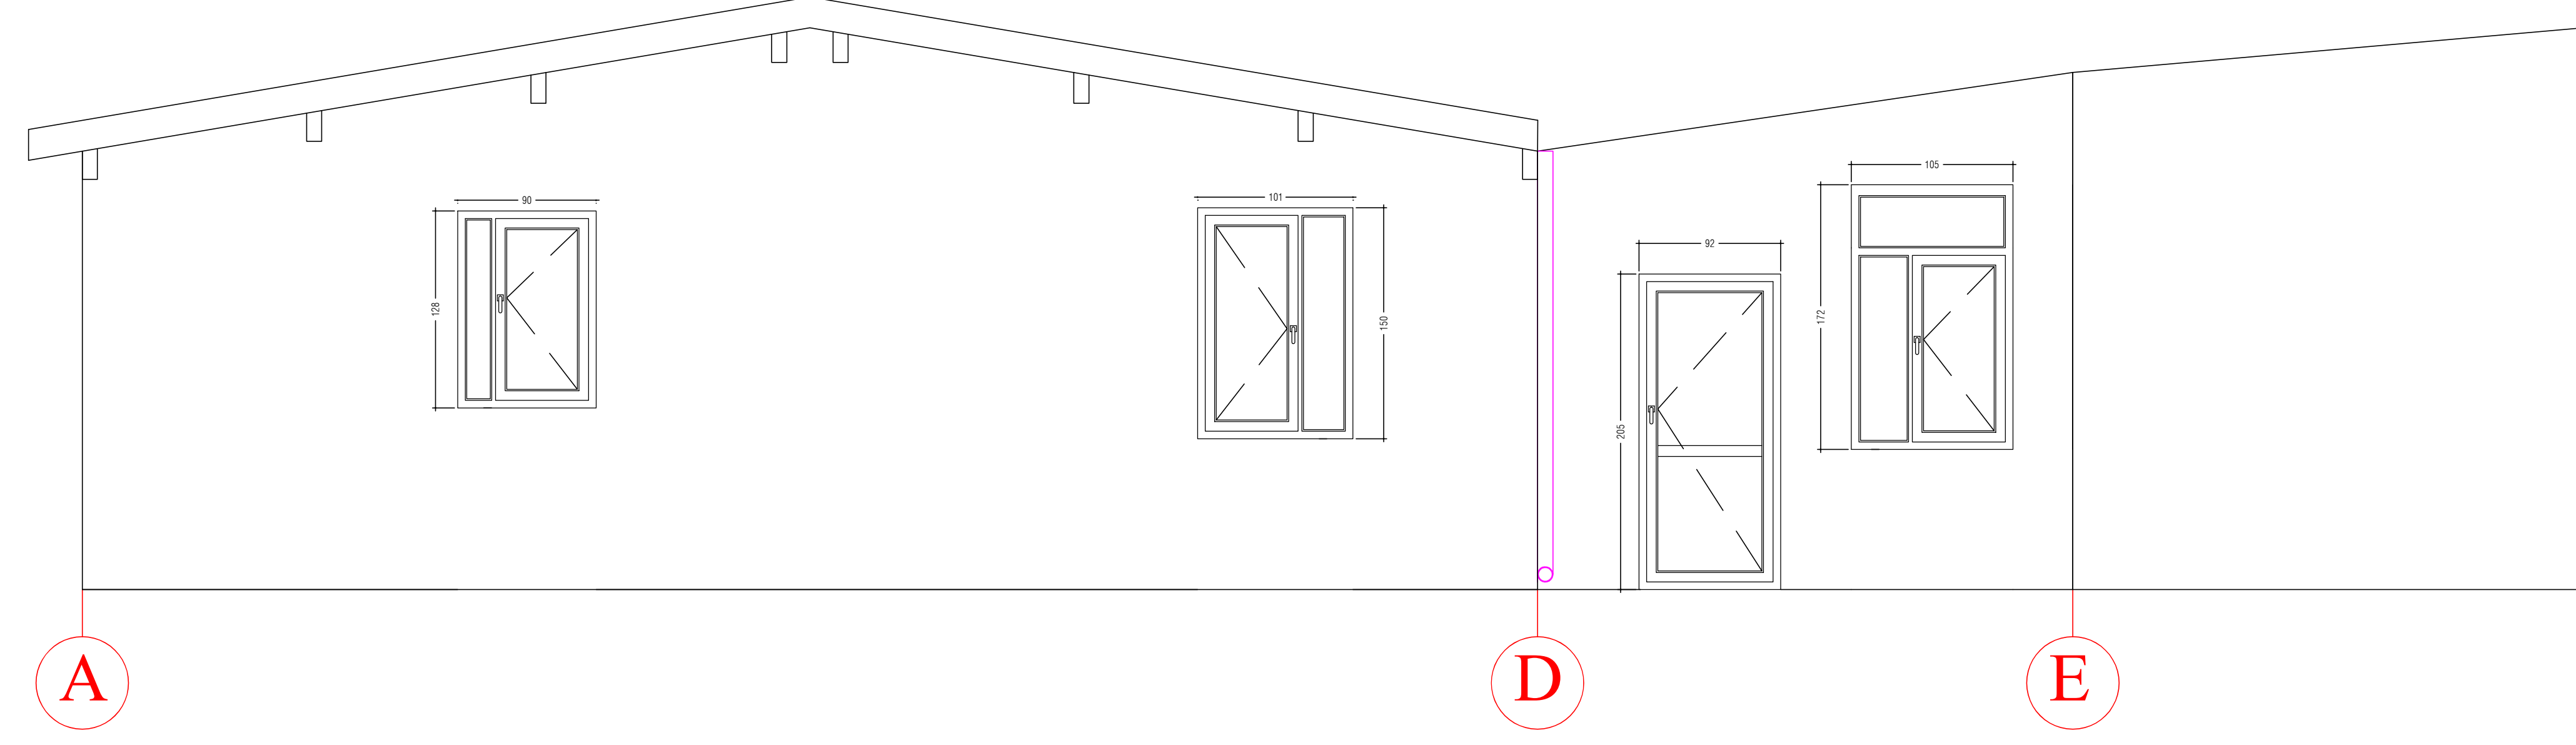

4-4 GÖRÜNÜŞÜ

YENİ İMAL EDİLECEK DOĞRAMALAR