
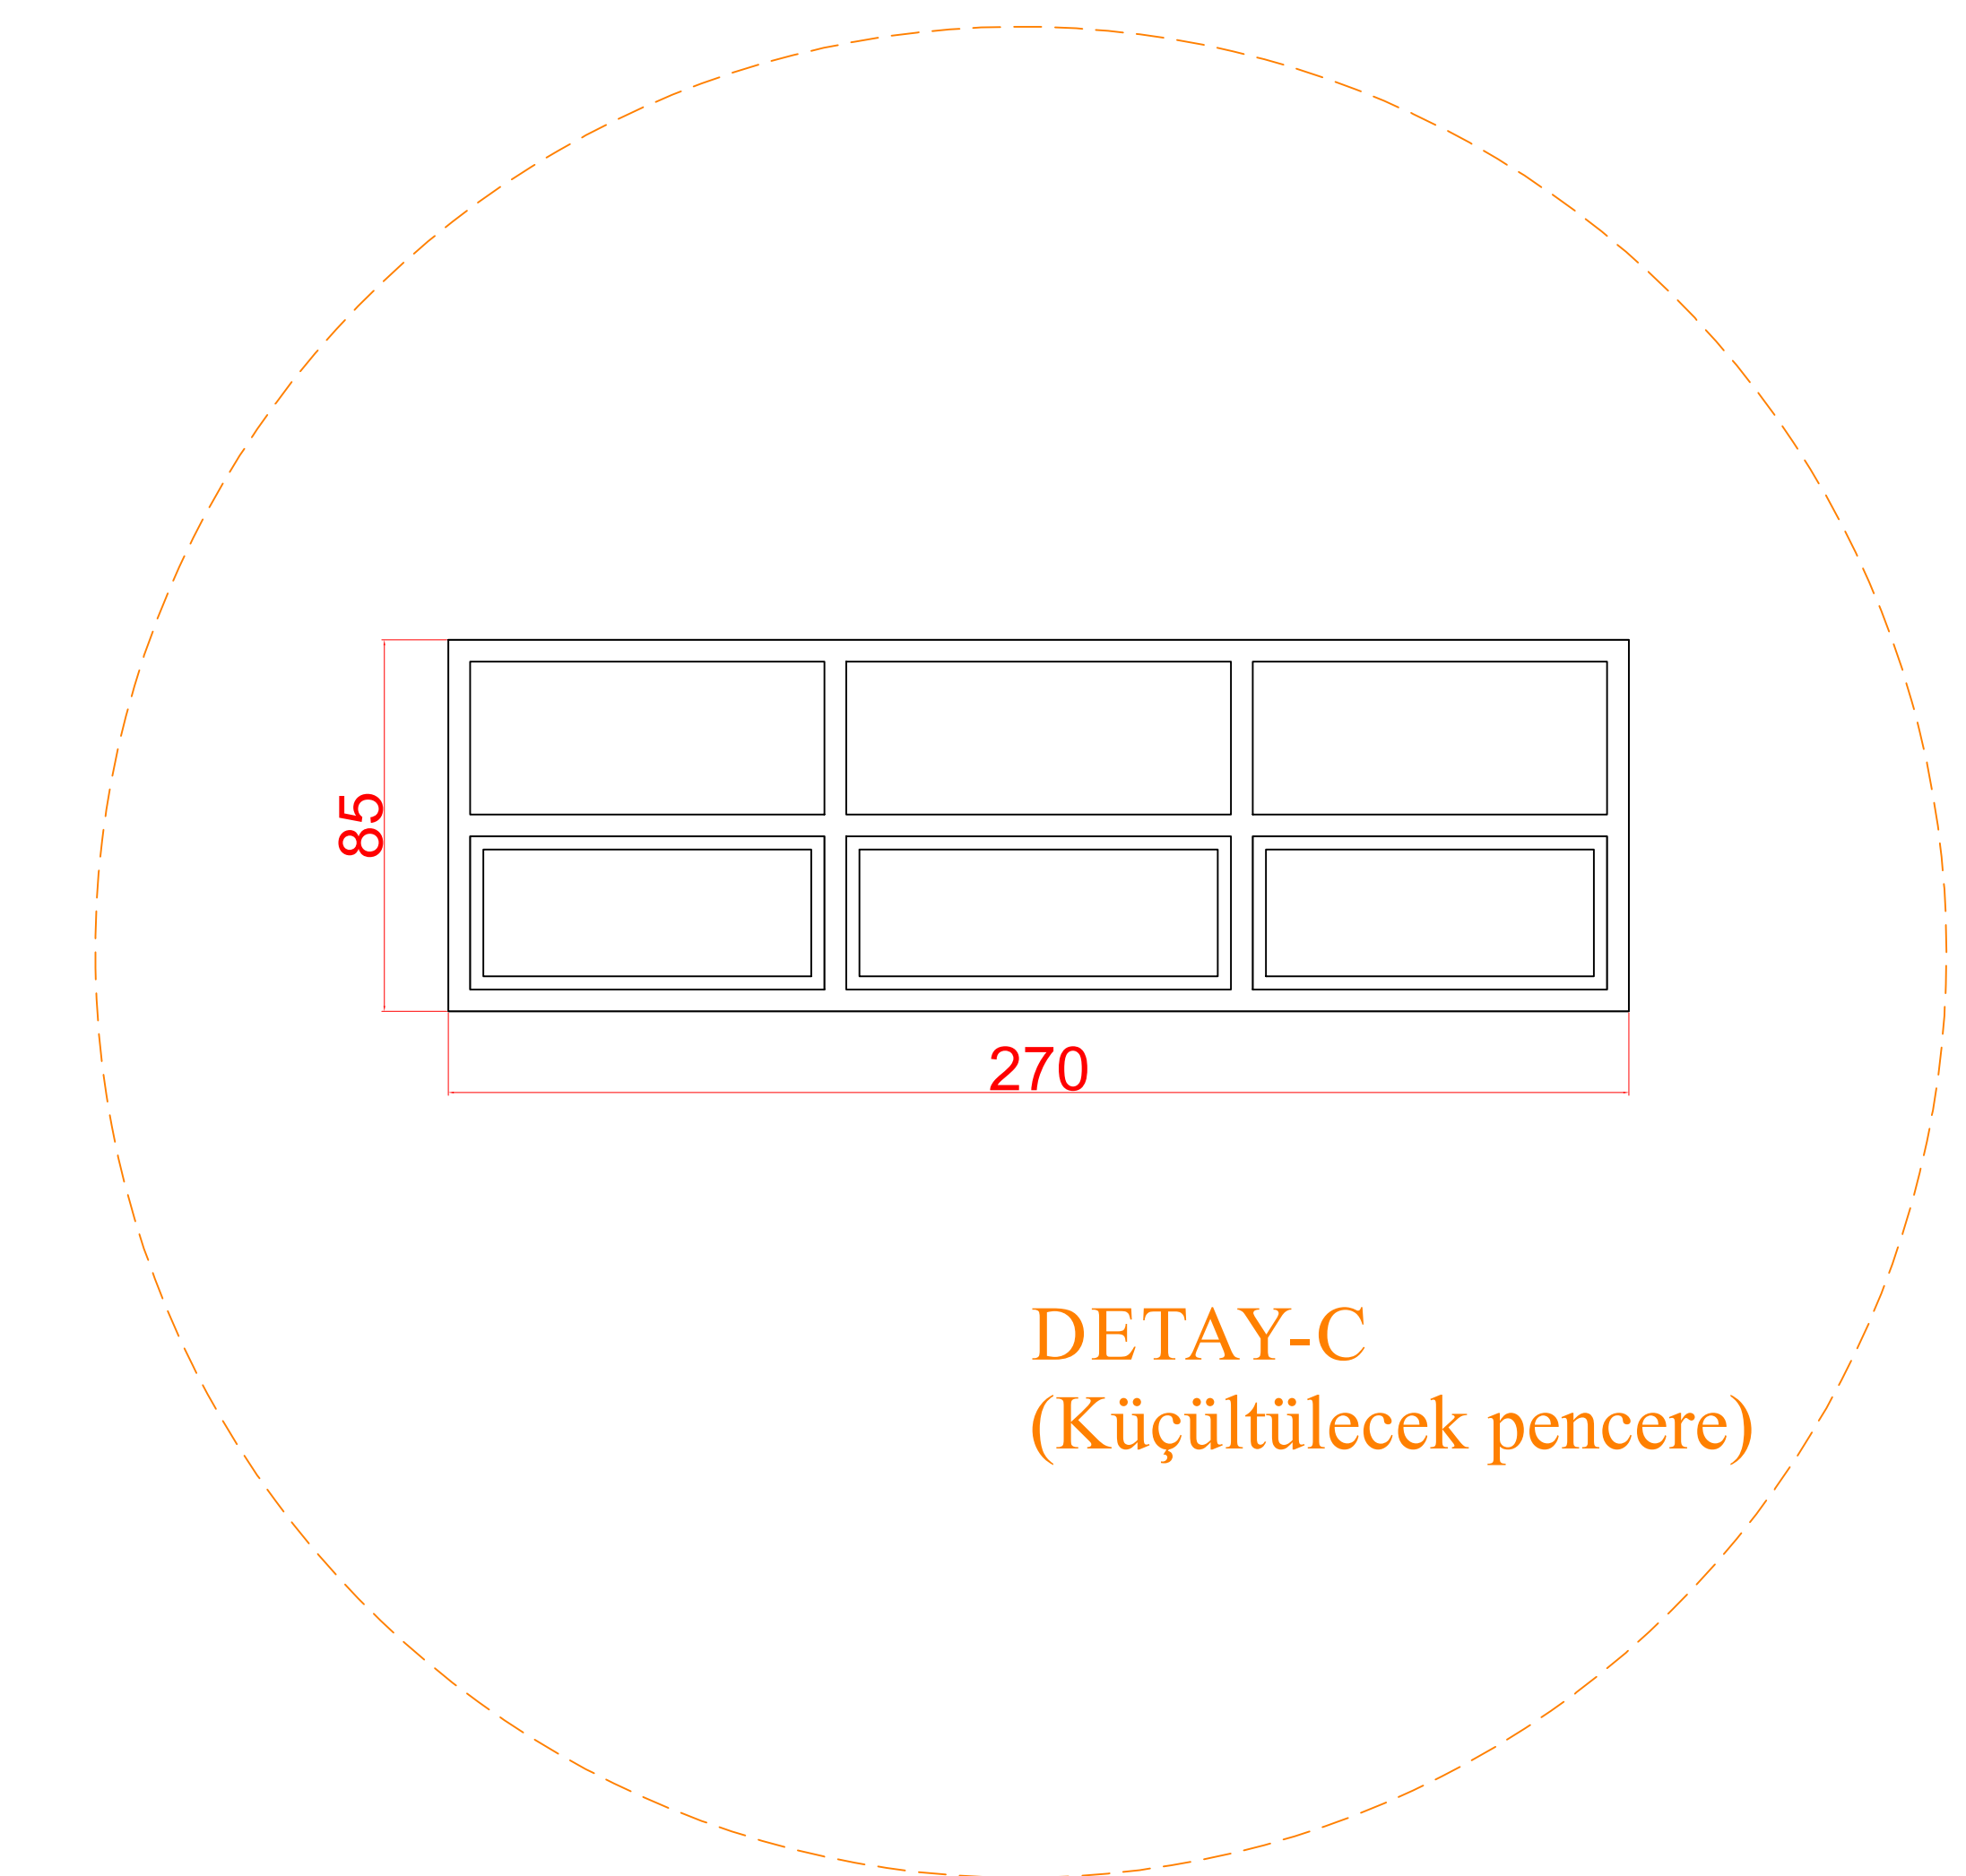
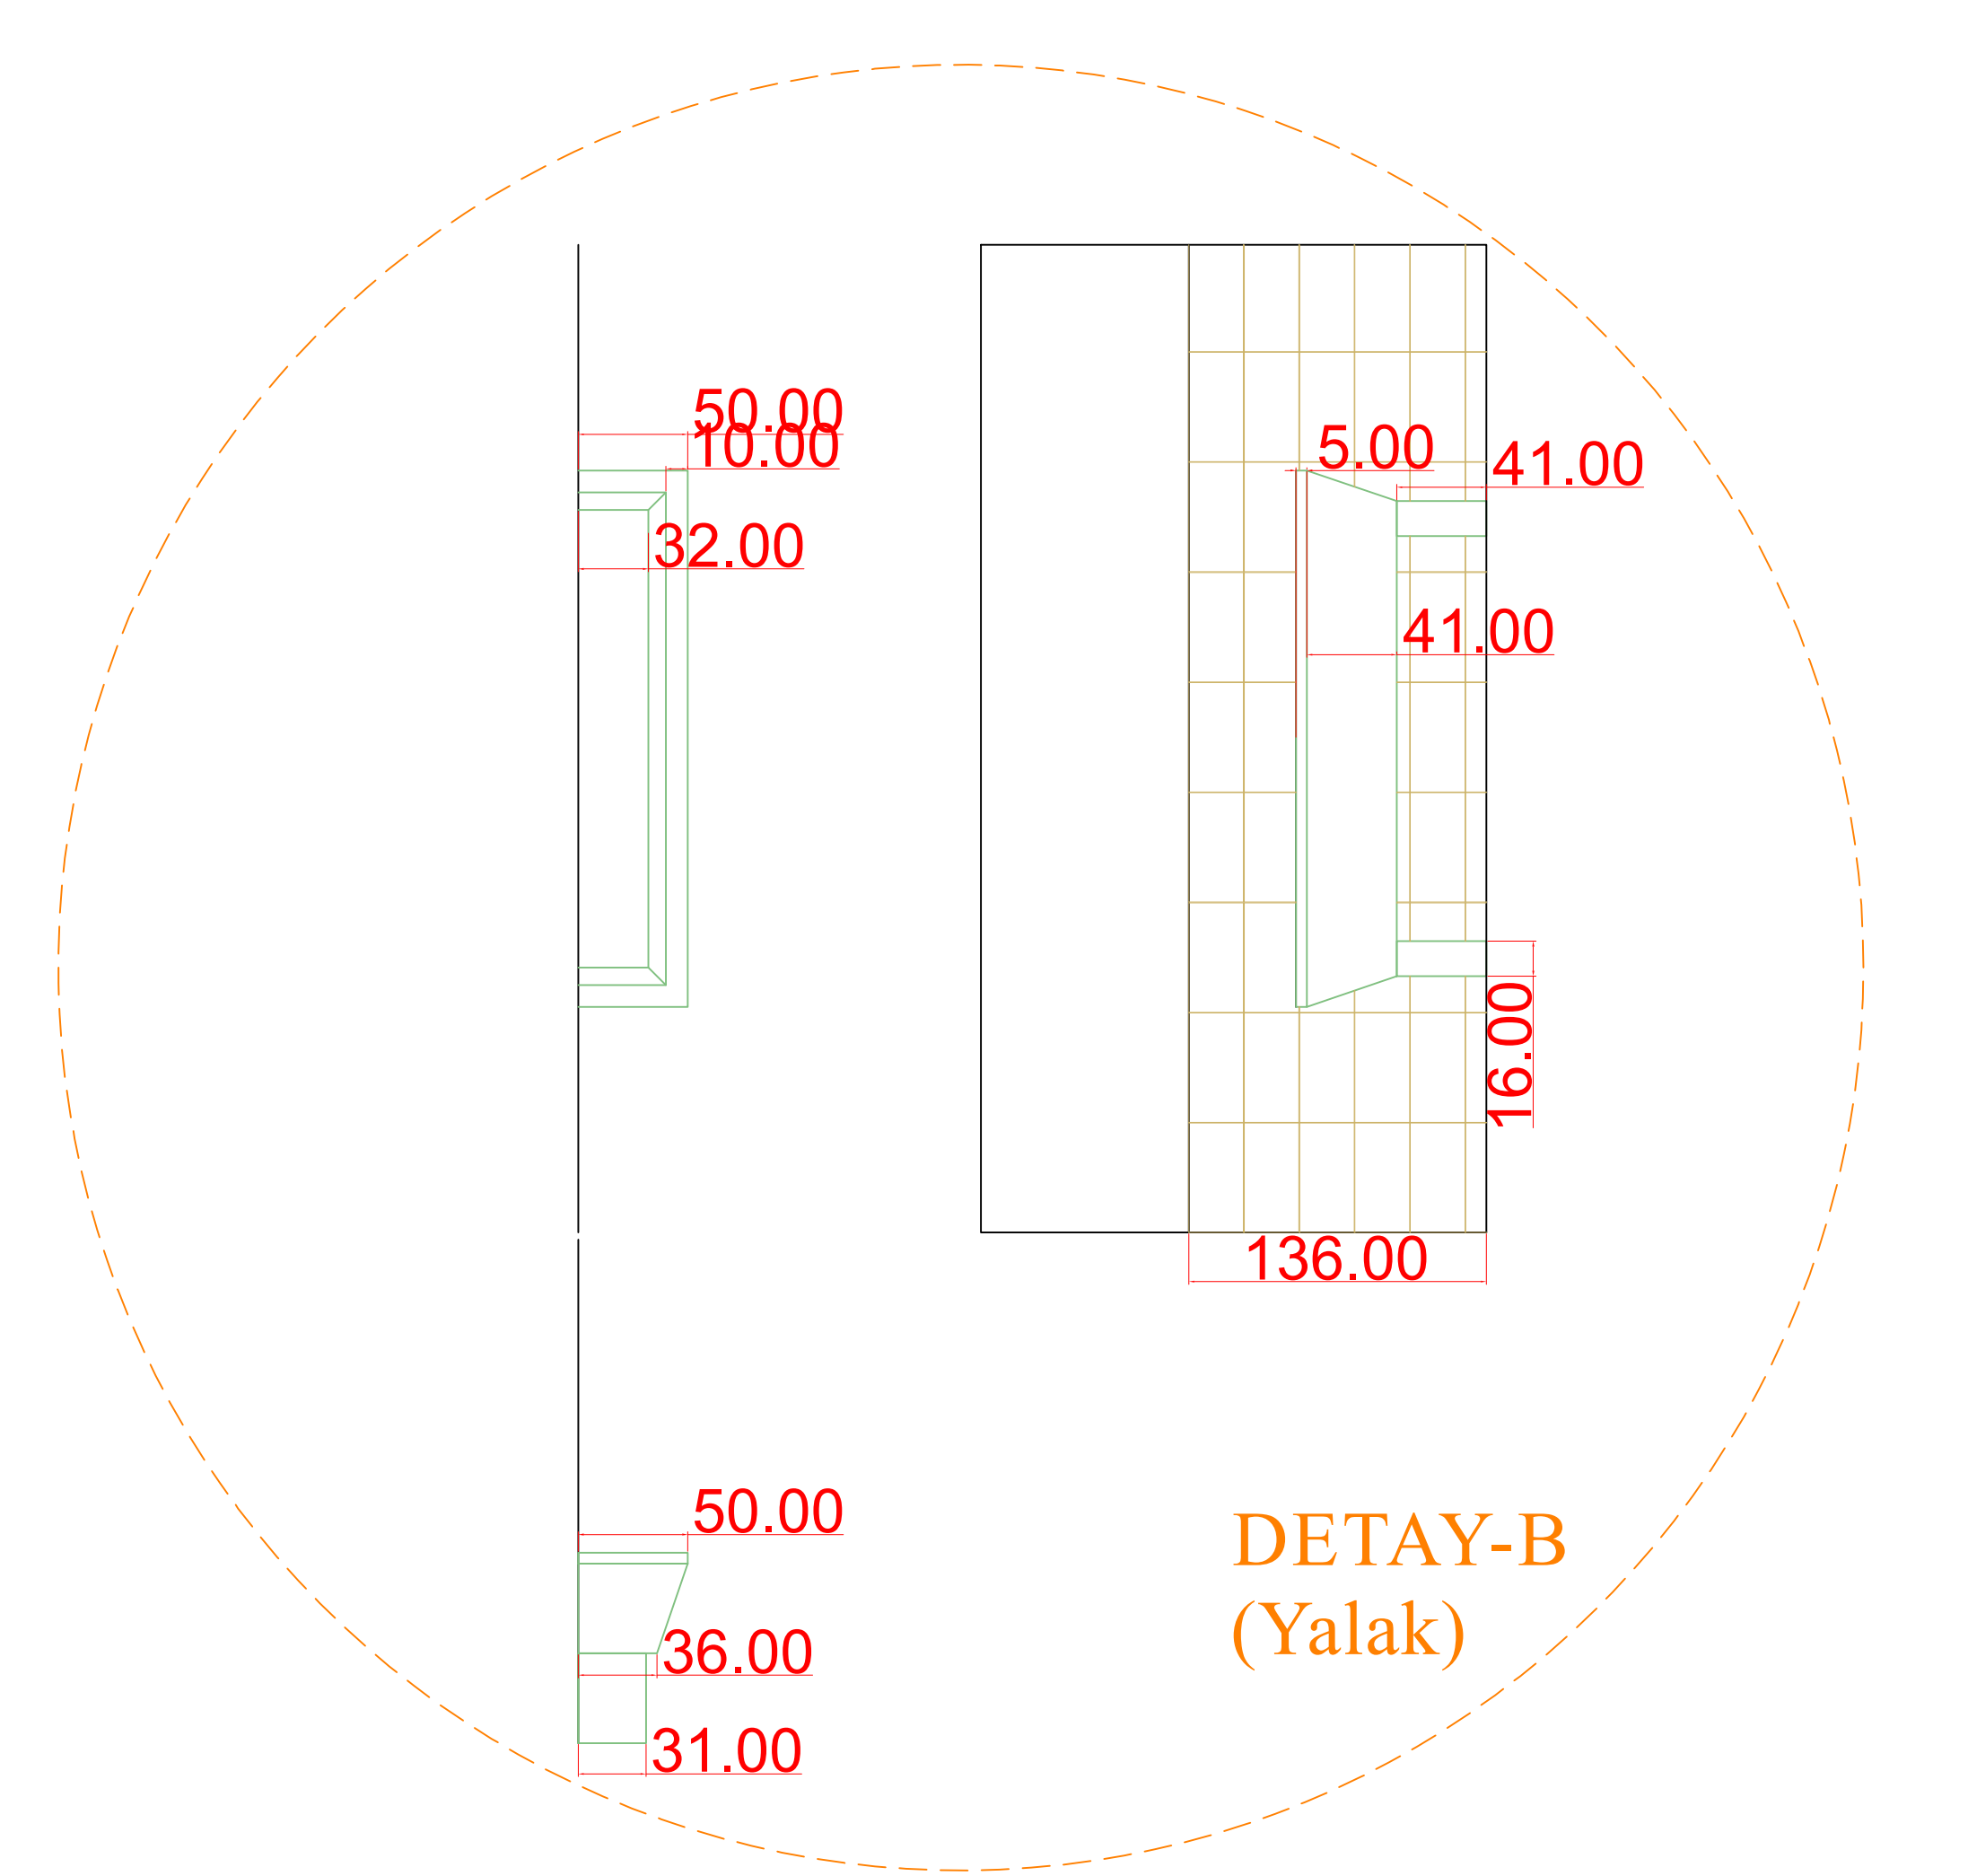


MEVCUT DURUM


YENİLENMİŞ DURUM

MOTOR FABRİKASI ISLAK HACİM /  
SOYUNMA MAHALLİ TADİLATI İŞİ

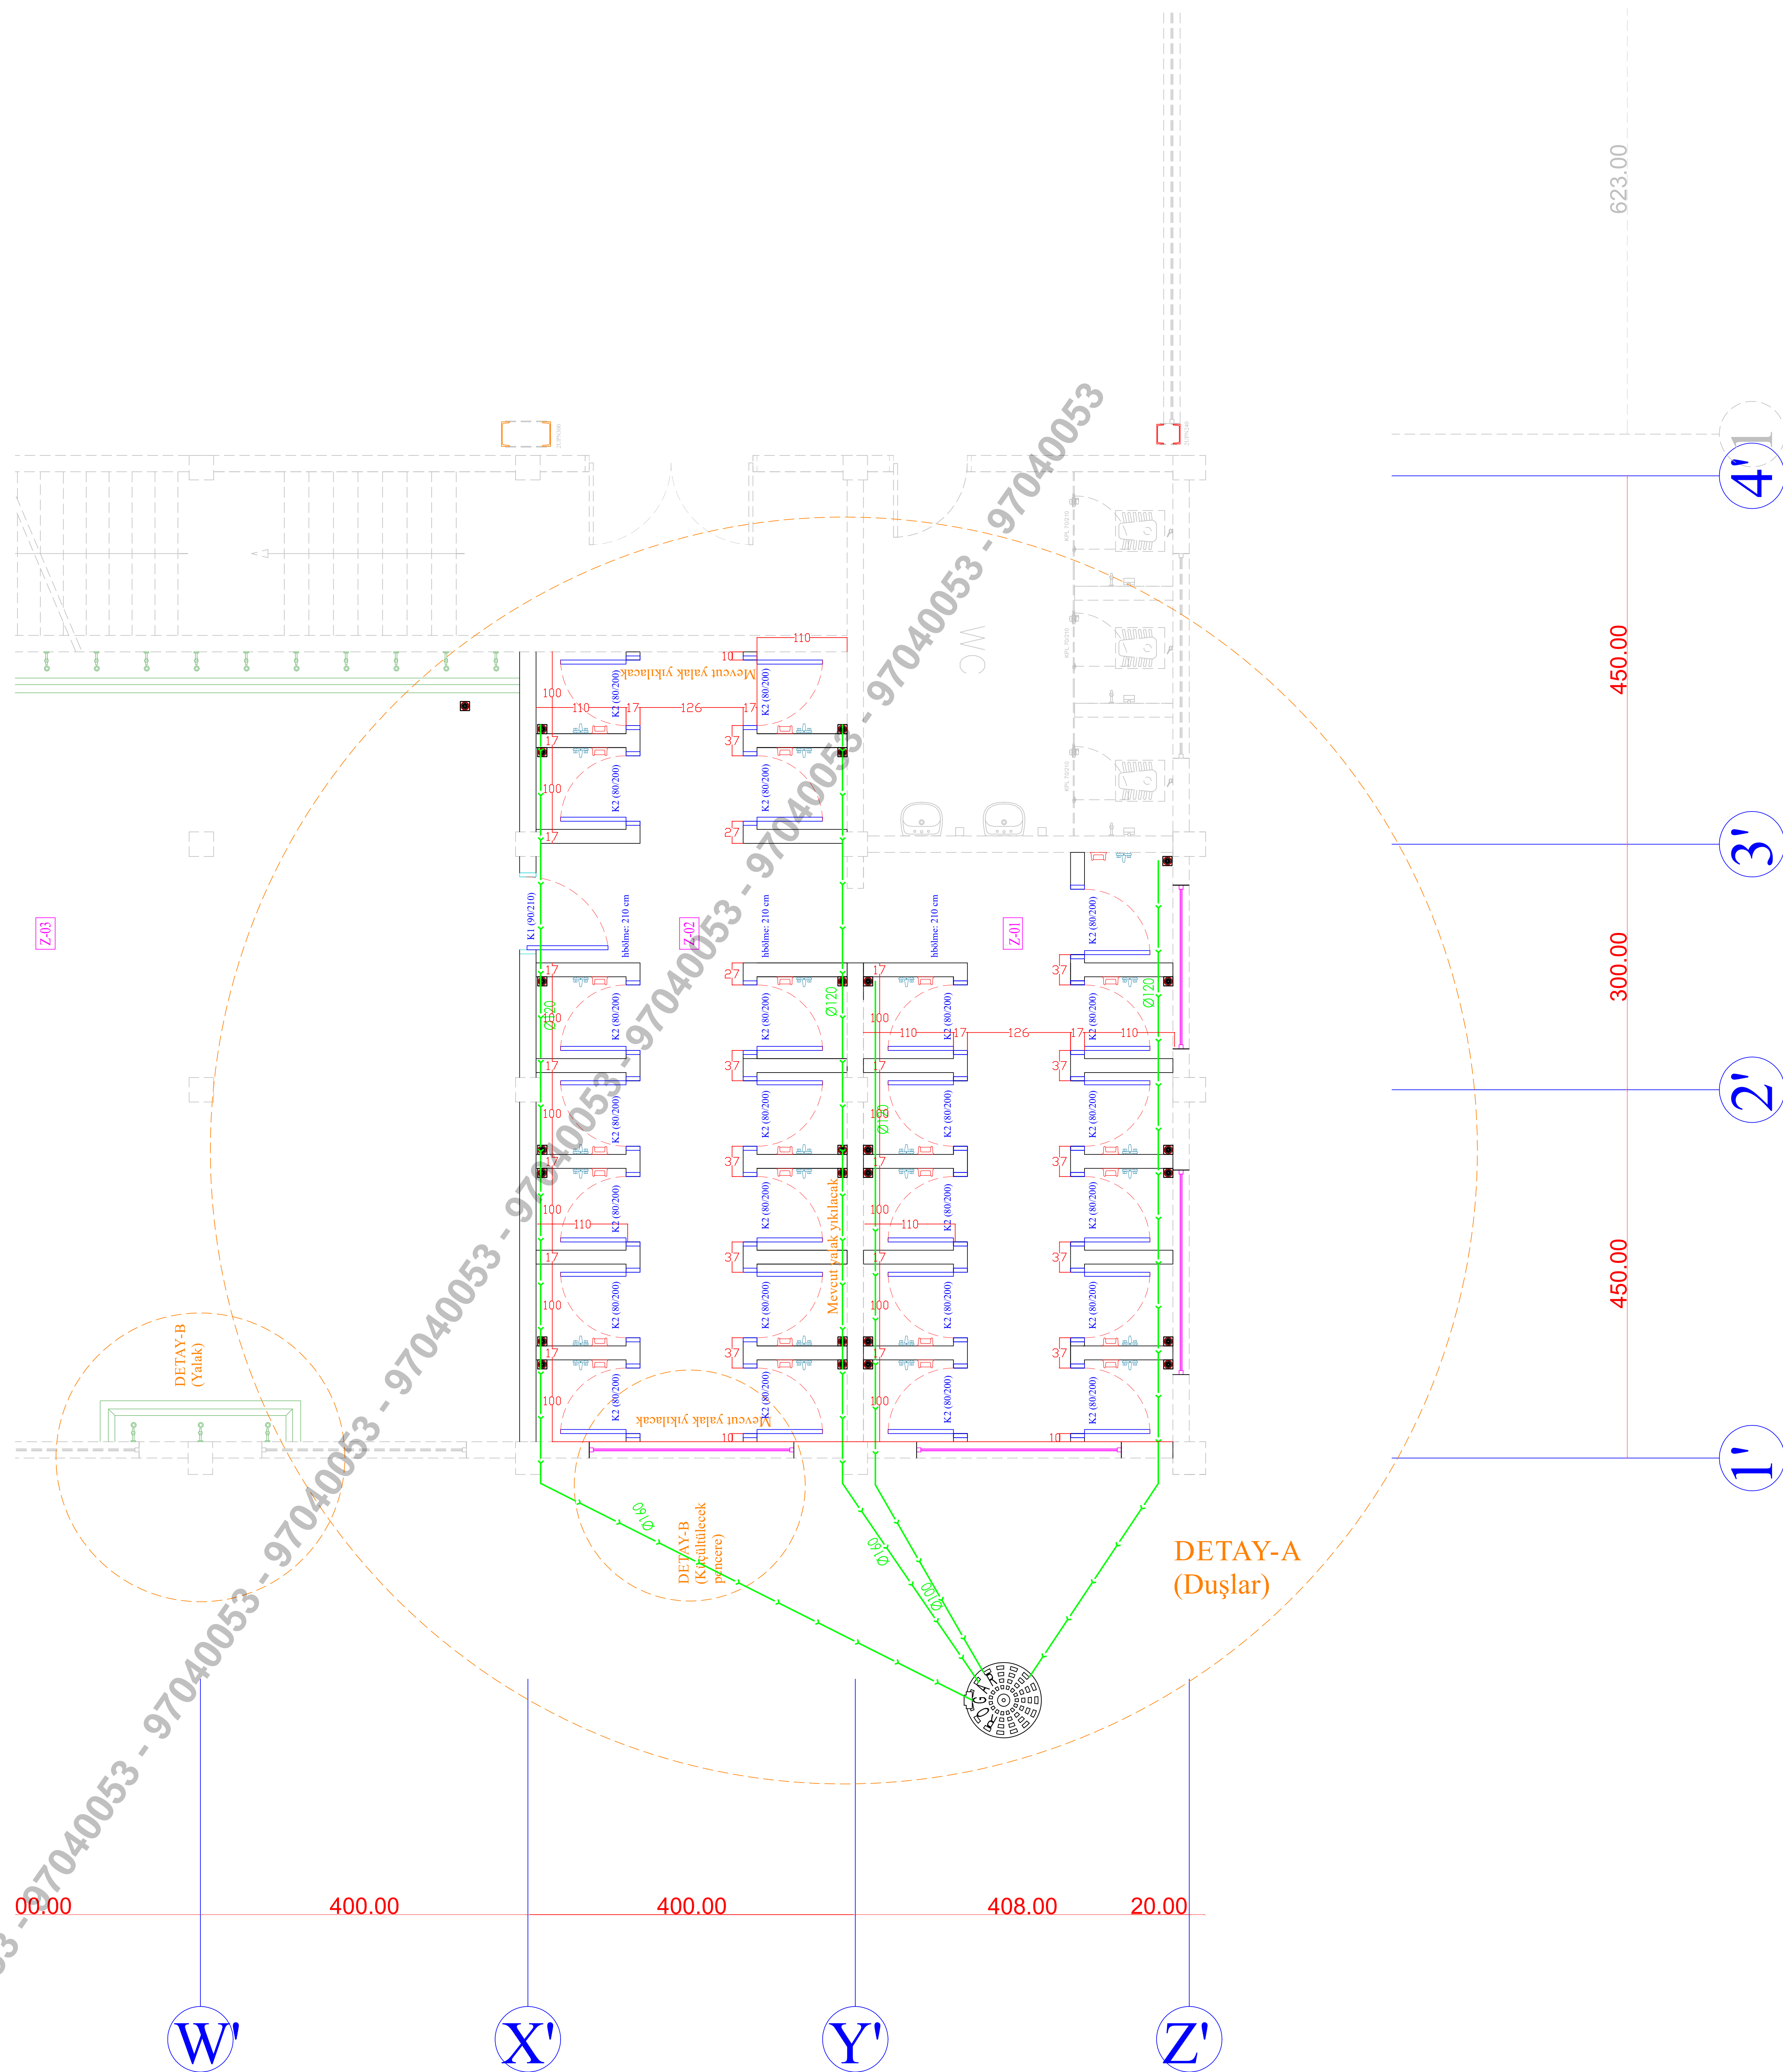


## YENİLENMİŞ DURUM



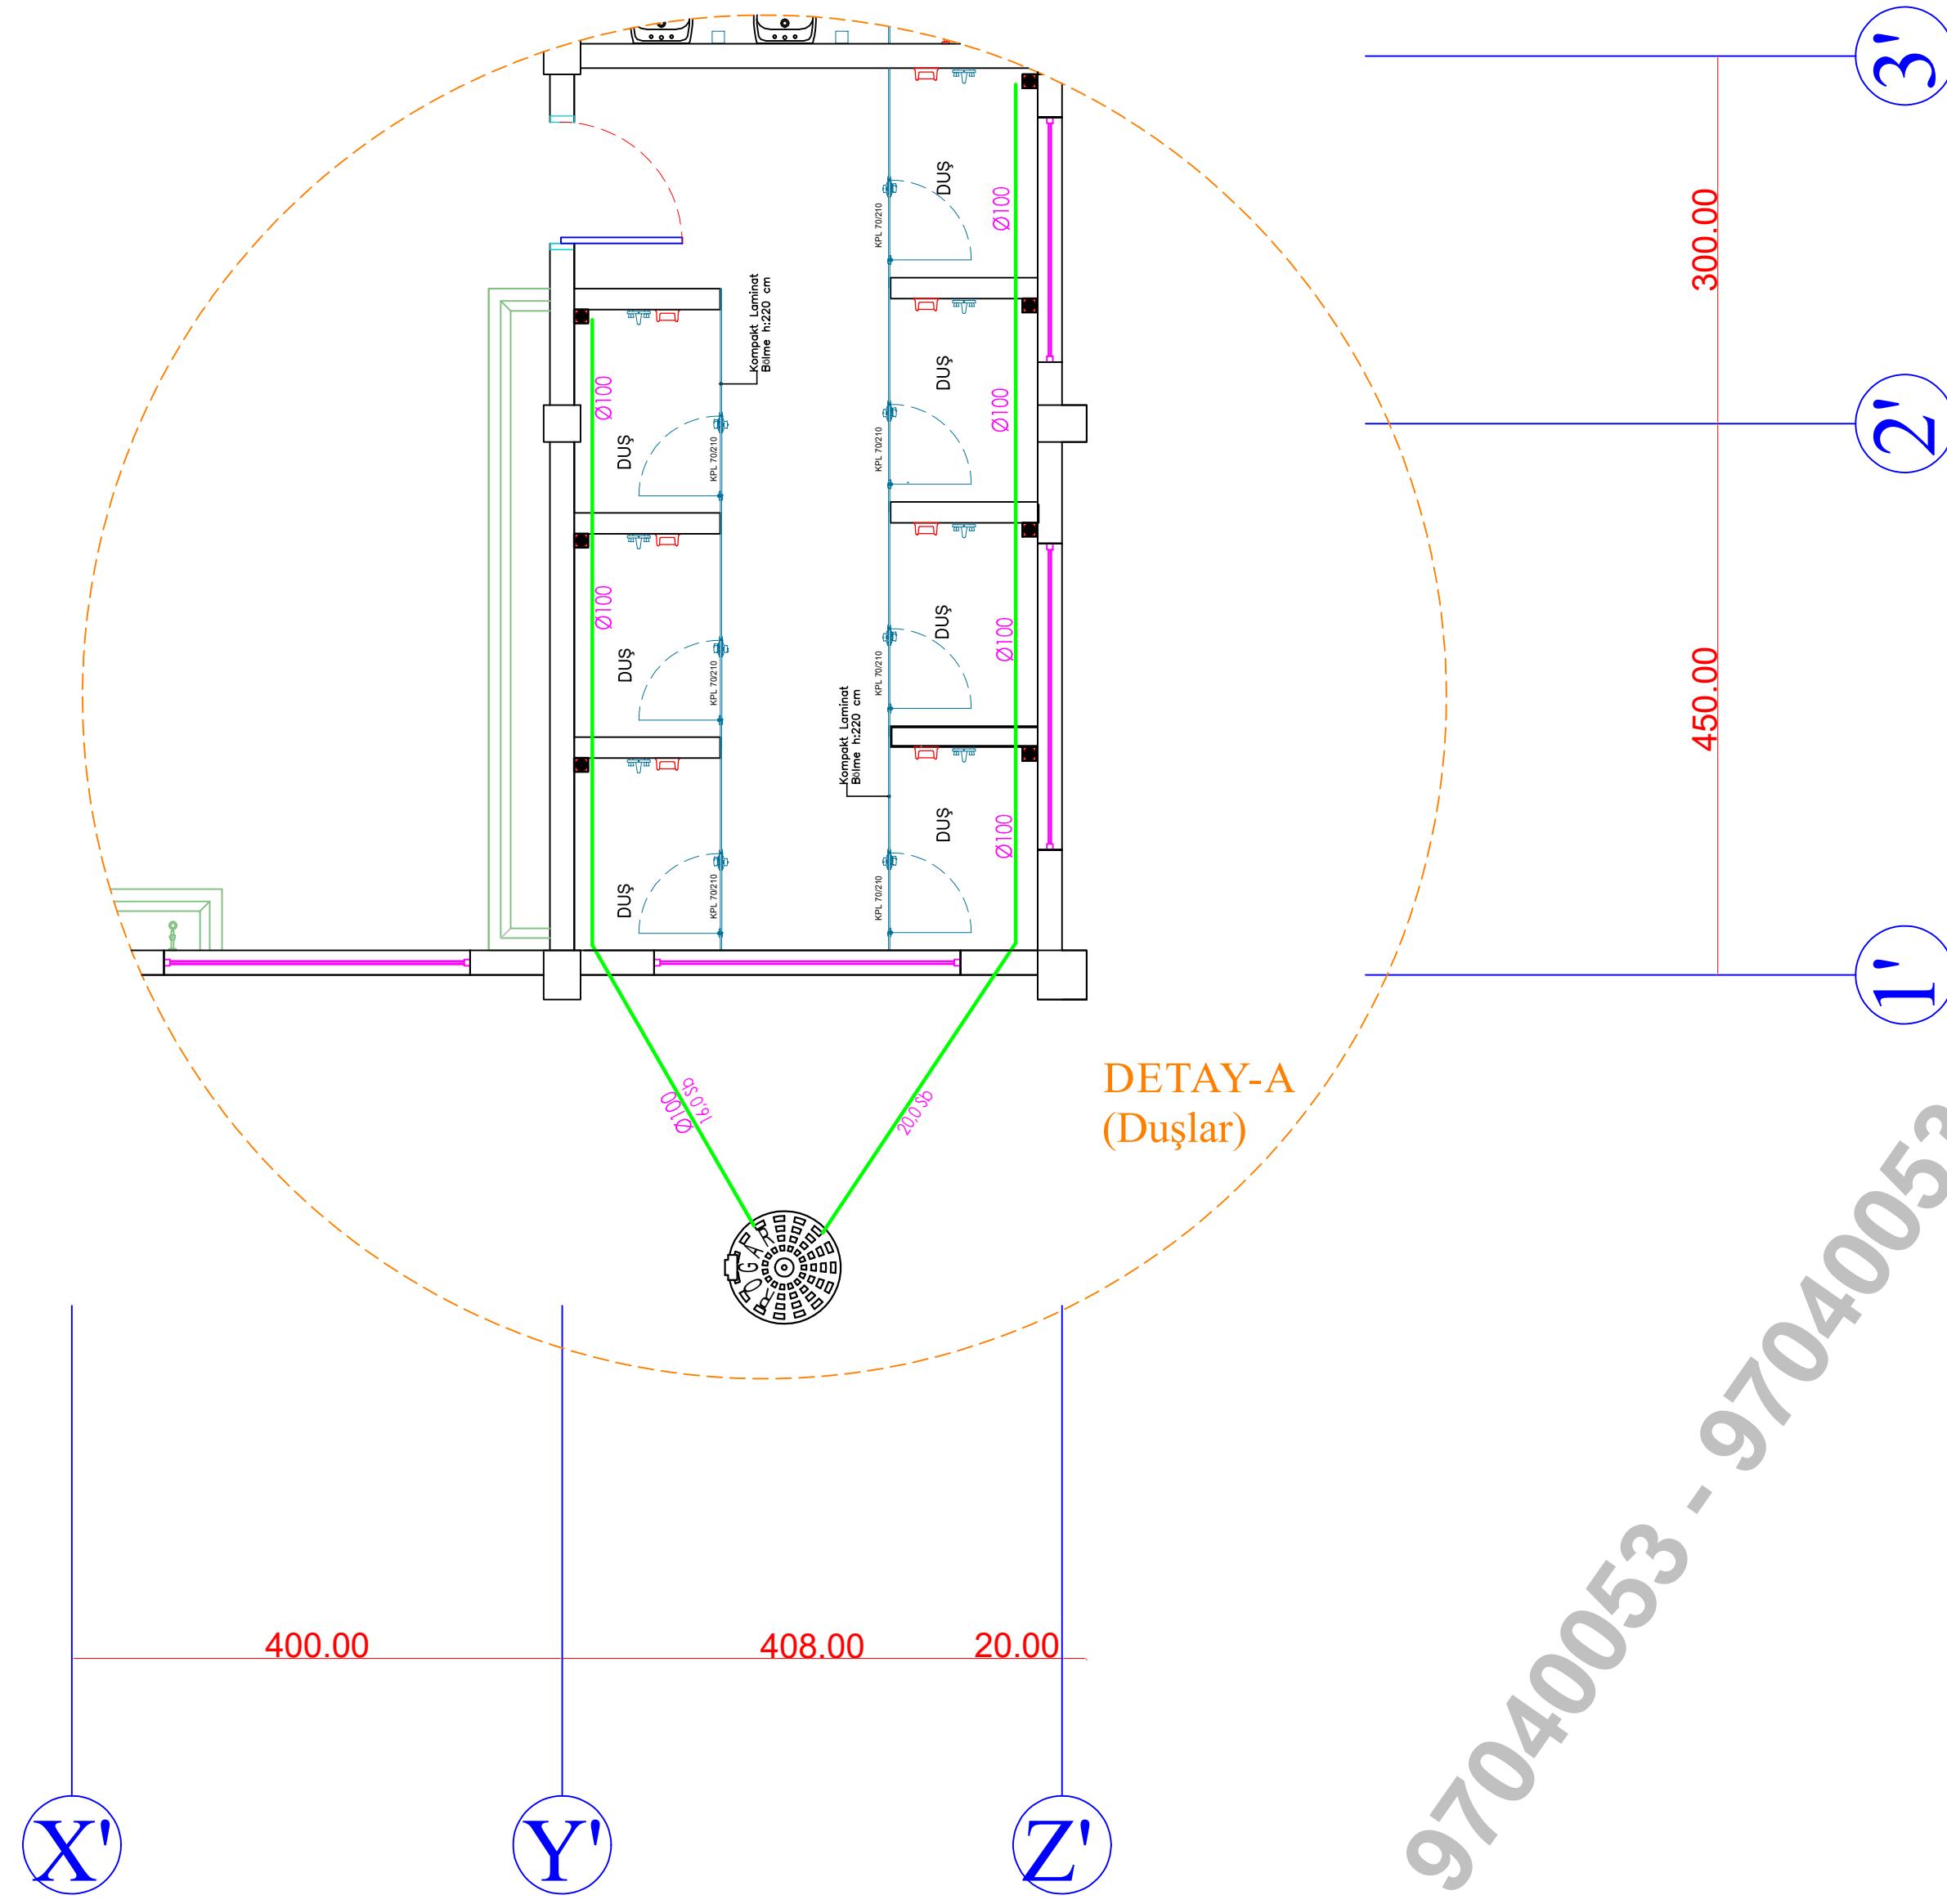

DETAY-A (Duşlar)

MEVCUT DURUM

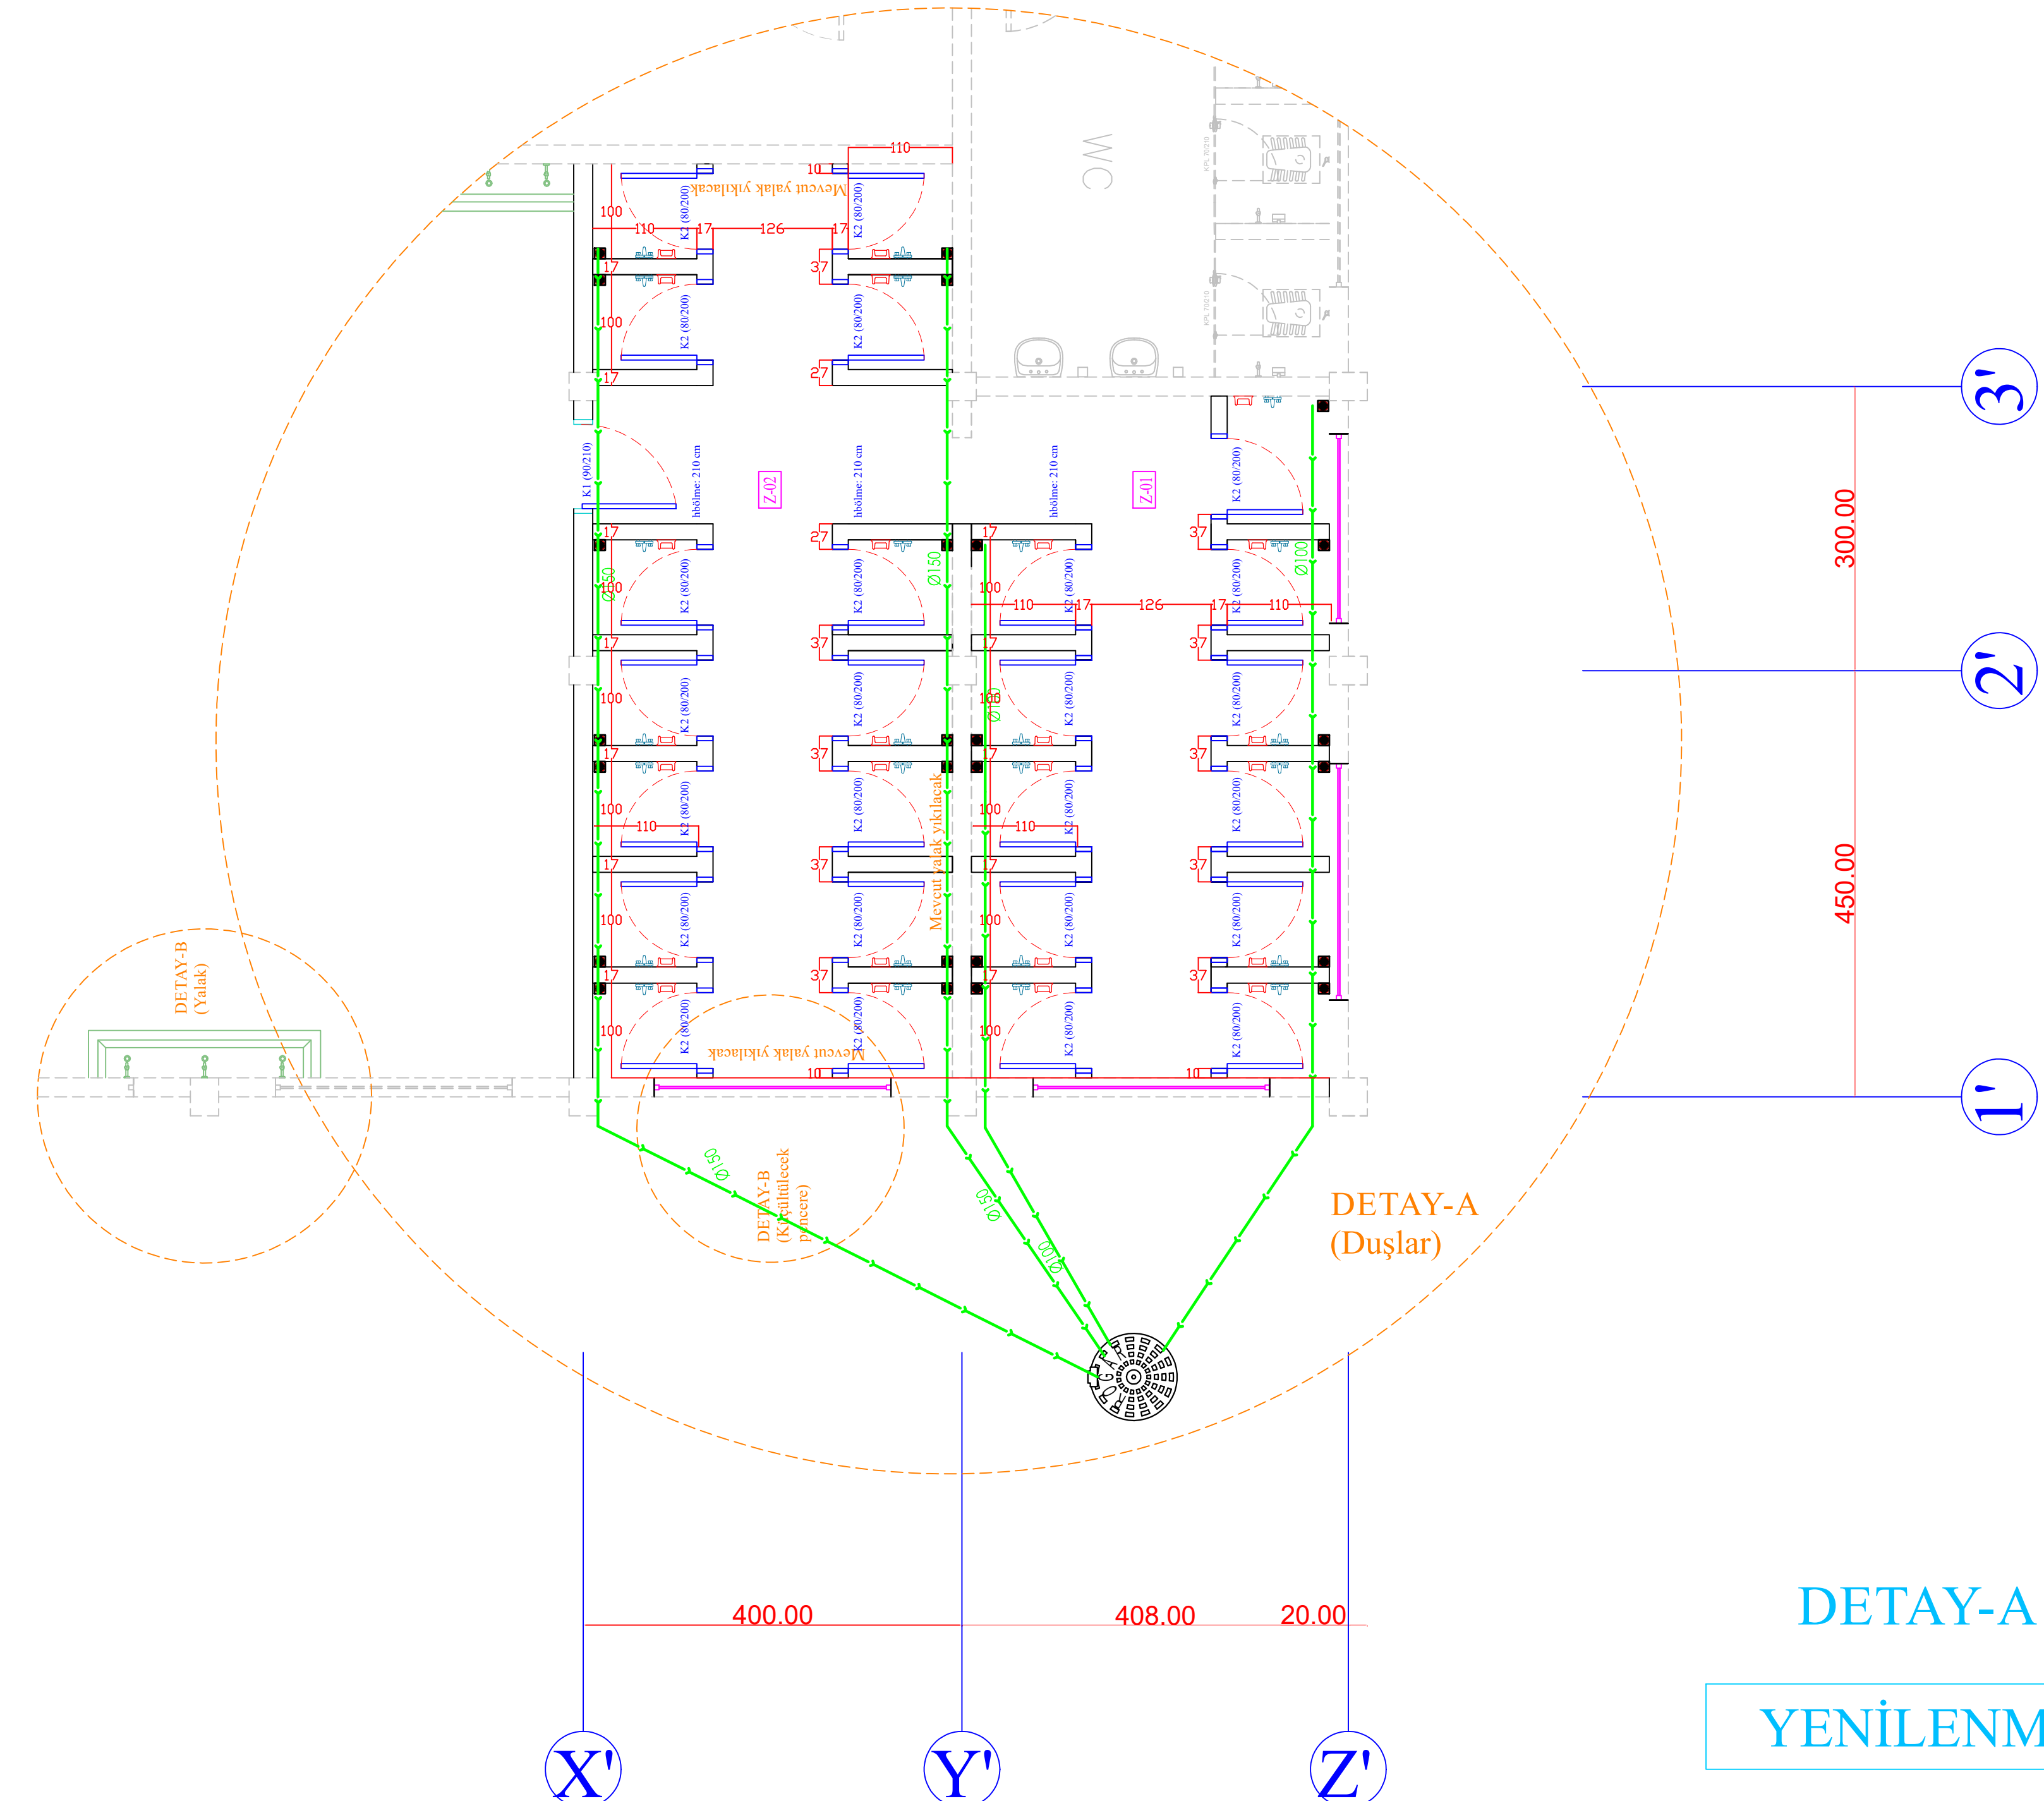


DETAY-A (Duşlar)


YENİLENMİŞ DURUM

## MOTOR FABRİKASI ISLAK HACİM TADİLAT MAHAL LİSTESİ

MAHAL NO.	MAHAL	DÖŞ.KAPL. DÖ				SÜPÜRGE LİK SÜ				DUV.KAPL. DU				TAVAN KAPL. TA				KAPI KANATLARI KA		PENCERE PE	
		malzeme+poz no				malzeme+poz no				malzeme+poz no				malzeme+poz no				poz no+adet+tip no		poz no+duvar	
		1	2	3	4	1	2	3	4	1	2	3	4	1	2	3	4	1	2	1	2
Z-01	YENİLENECEK ISLAK HACİM																				
Z-02	İLAVE ISLAK HACİM																				
Z-03	SOYUNMA MAHALLİ																				

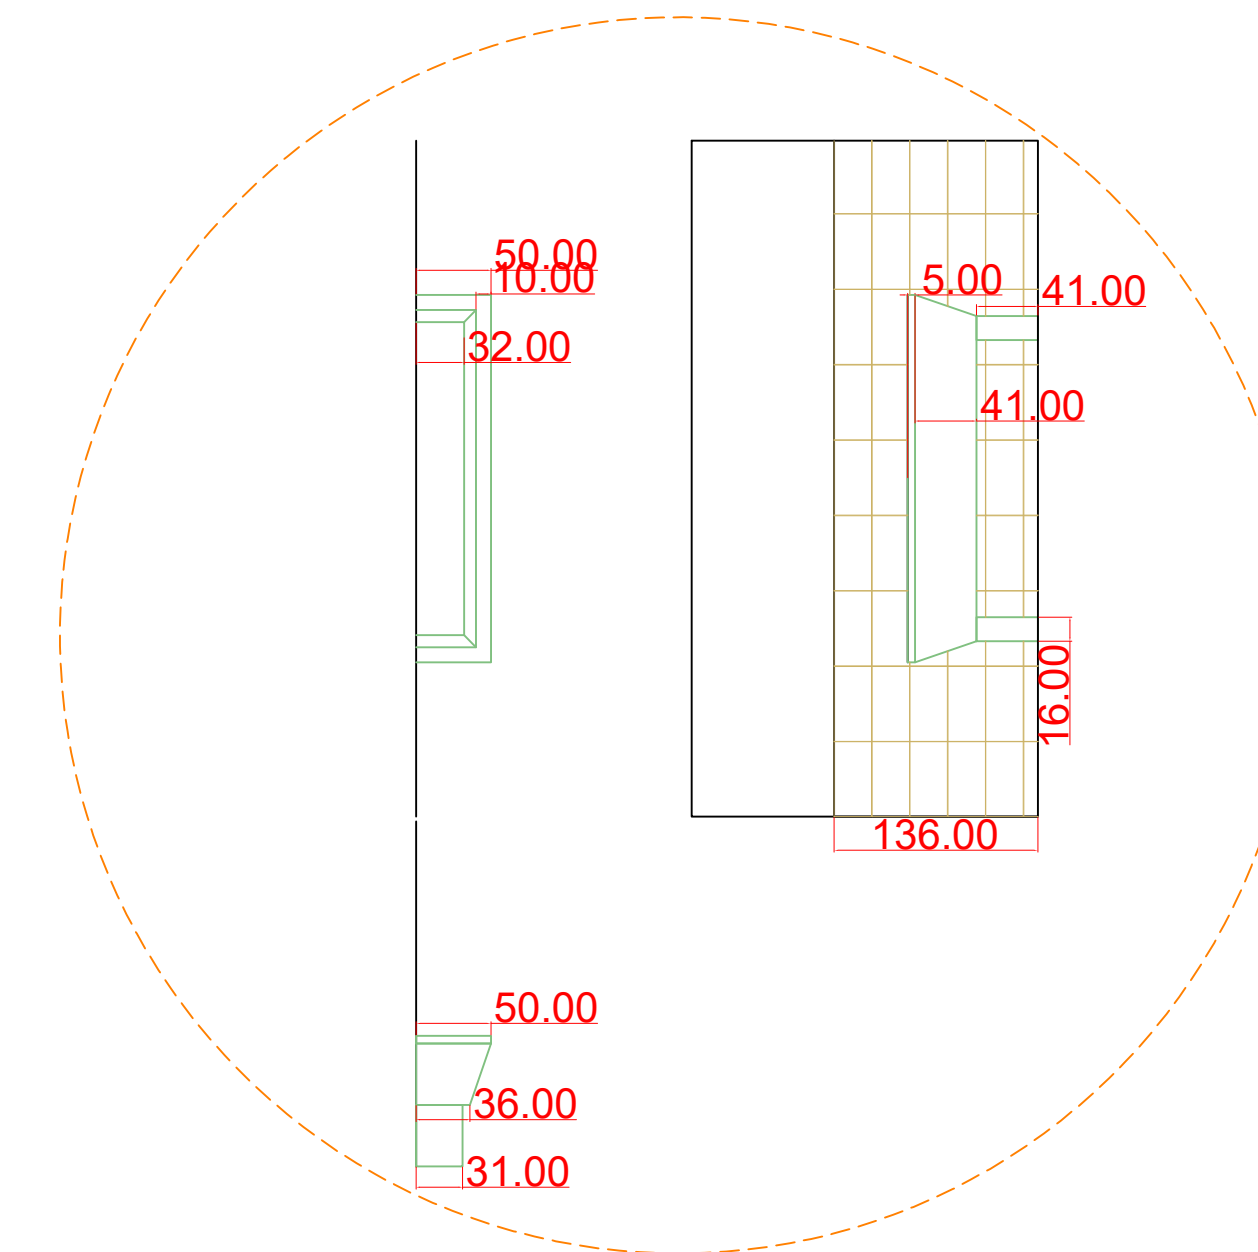


DETAY-B (Yalak)

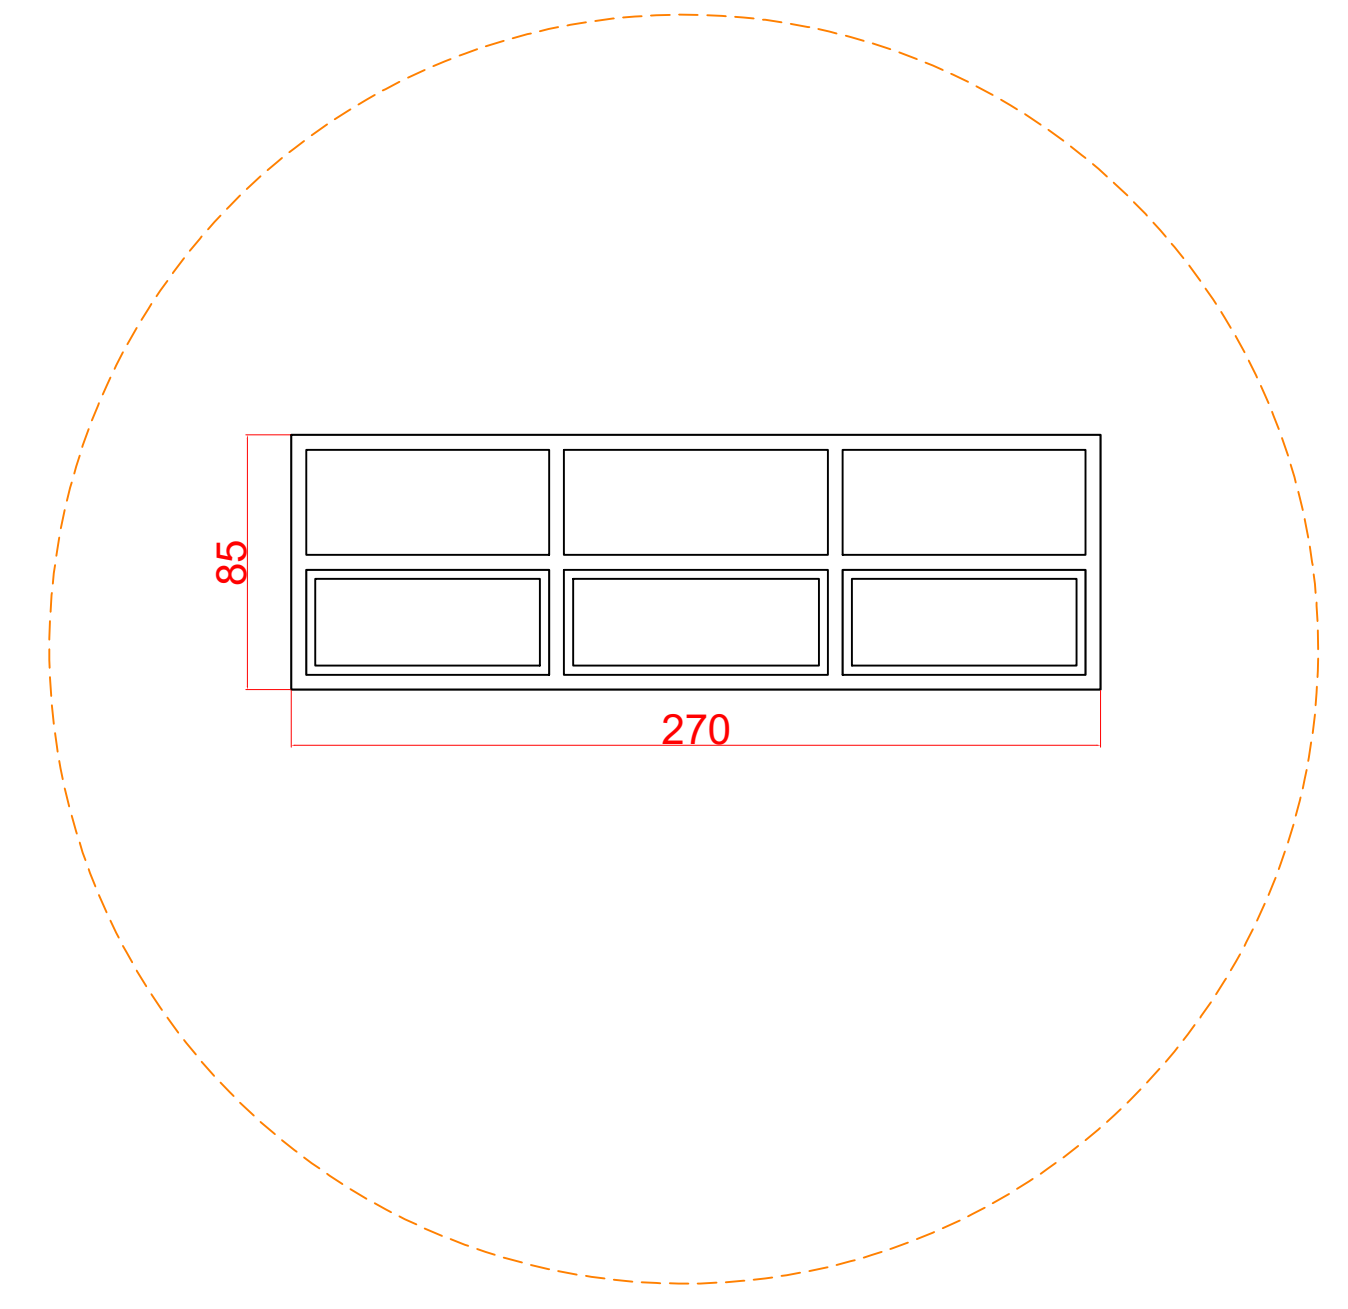

DETAY-C (Küçültülecek pencere)

MOTOR FABRİKASI ISLAK HACİM / SOYUNMA MAHALLİ TADİLATI İŞİ

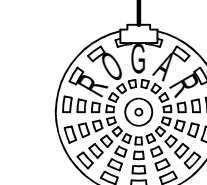


Tüm pis su tesisatı binanın kuzey cephesinden dışarı çıkarılarak, uygun kot ve eğim ile kurulumuz ihata sınırları içinde yer alan mevcut pis su hattına bağlanacaktır. Çözümde görülen rögarlar yeni olup kullanılacak; mevcut sisteme adapte edilecektir.


LOKOMOTİF FABRİKASI BÜYÜK TEZGAHLAR ATÖLYESİ  
ISLAK HACİM YENİLEME İŞİ





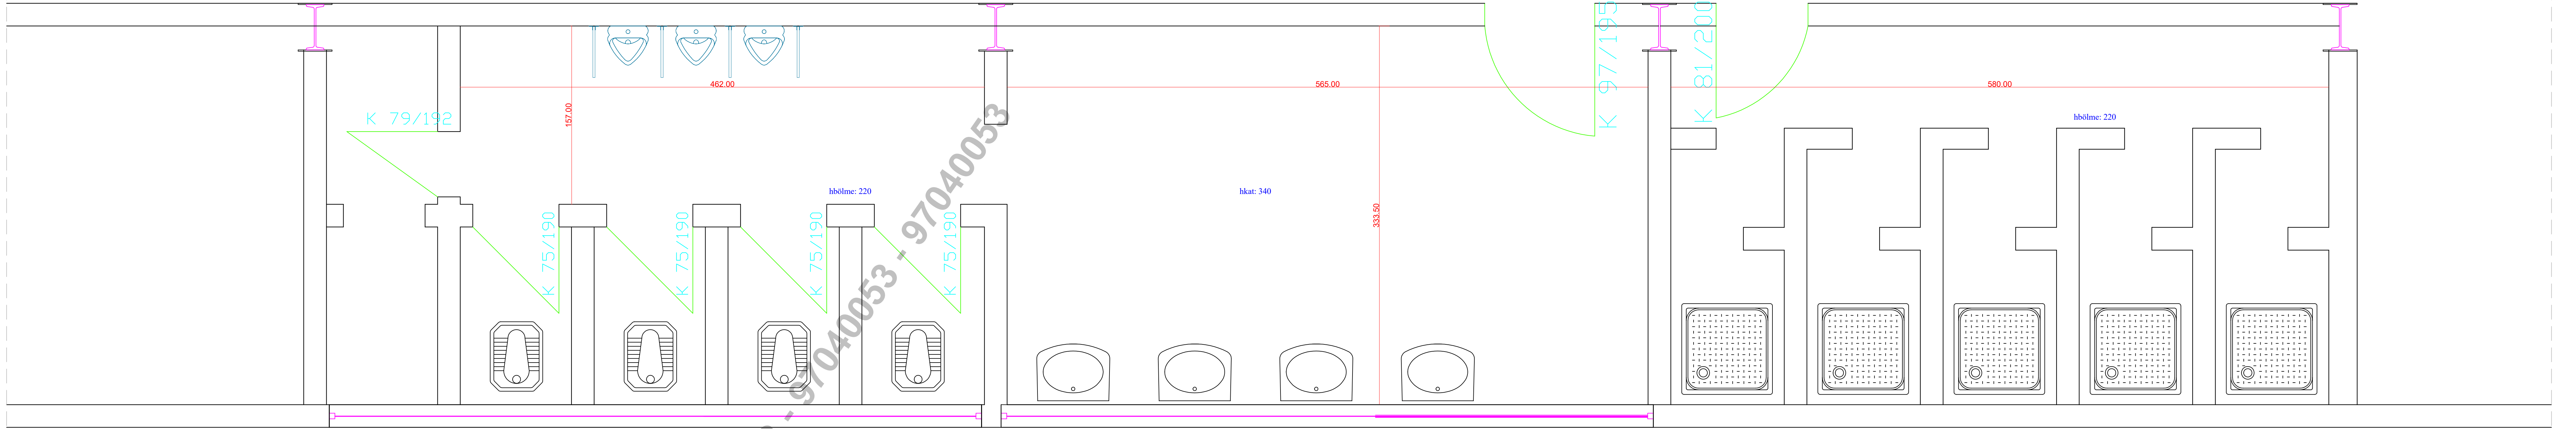

2 NO. LU BOYAHANE ISLAK HACİM  
MEVCUT DURUM

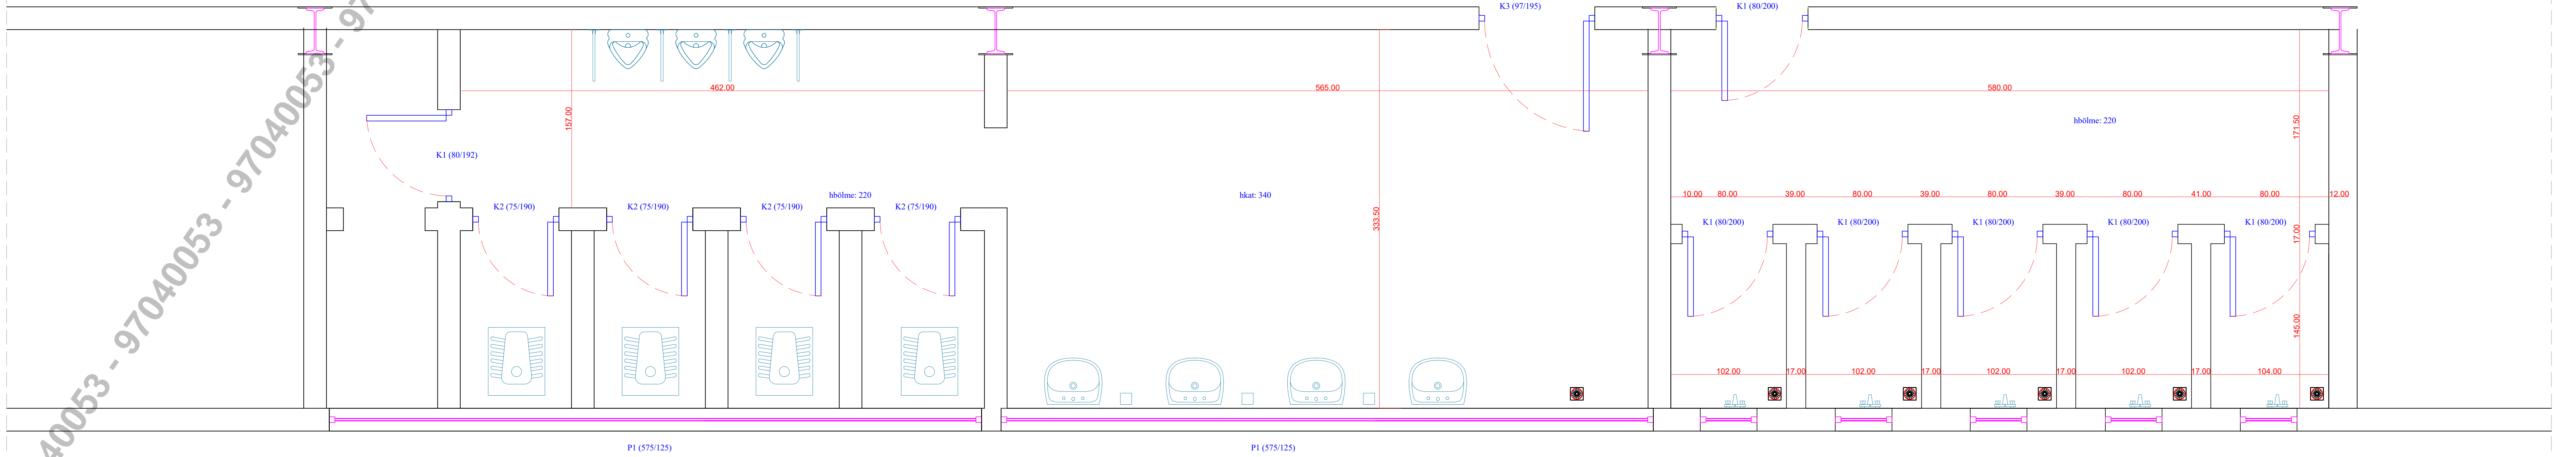

2 NO. LU BOYAHANE ISLAK HACİM  
YENİLEME SONRASI





