


Bu çizim TÜRASAŞ'ın yazılı izni olmadan herhangi bir amaç için ÇOĞALTILAMAZ veya KULLANILAMAZ.

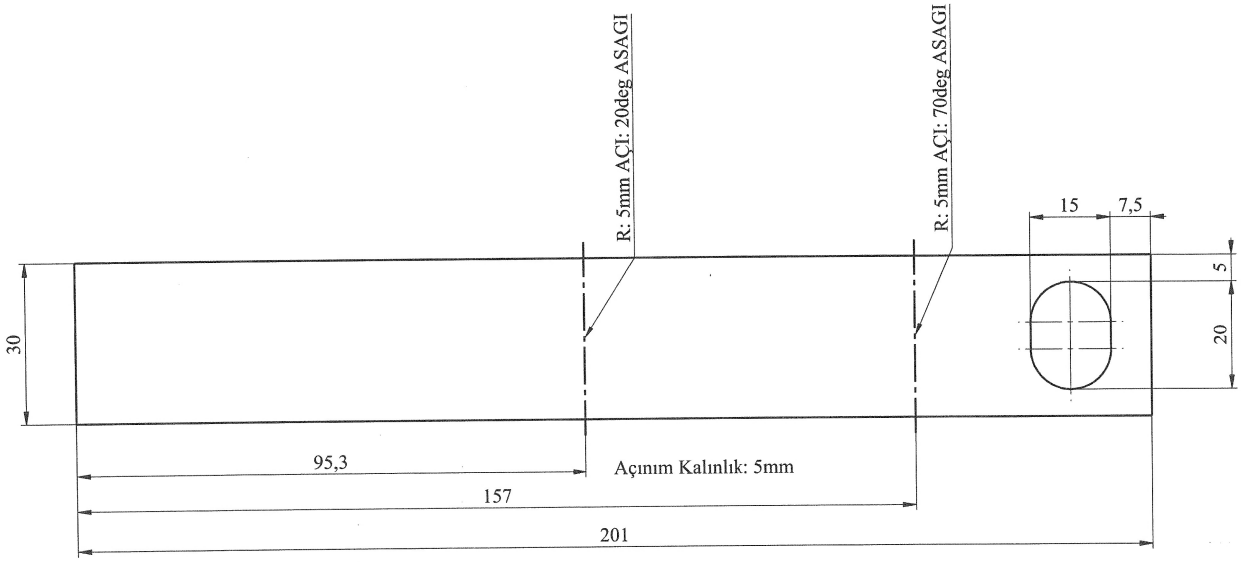

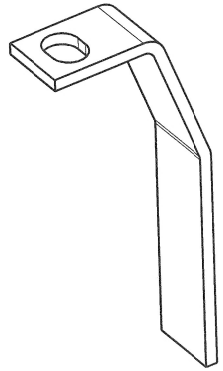

İzometrik Görünüş
Ölçek: 1:2

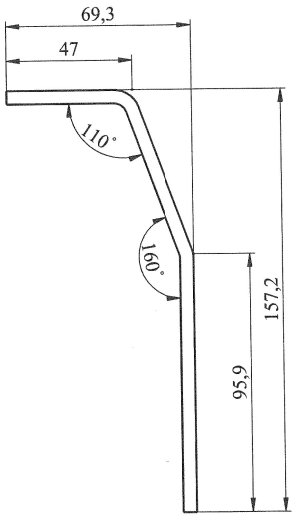

Yer No 1993 Sıra No 141

	Isı Kalkanı Kemeri 1	TS EN 10025-2	S235JR	0,228	201x30x5
Adet	Parça Adı	Standart No	Malzeme	Birim Ağırlık Kg	Yarı Mamülün Ölçüleri

Bu çizim kritik kalite parametresi içerir mi?Hayır — Kritik kalite parametresi şu şekilde gösterilmiştir. CTQ

Grup No: — Tasnif No:

Tip: DE36000 — Tadilat

Resim: S.SÜLÜŞOĞLU

Kontrol: M.ÖZCAN

Ky Müh.:

Ölçek: 1:1 — Kağıt Ebadı: A3

Toleransı verilmeyen ölçüler için ilgili standartlar:
EN 13920 BBF (Kaynaklı yapılar)
EN 22768-1m (Uzunluk ve açı ölçüleri)
EN 22768-2 K (Şekil ve Konumlar)

Onay: T.EROĞLU

Tarih:

Isı Kalkanı Kemeri 1

TÜRASAŞ
Türkiye Raylı Sistem Araçları Sanayii A.Ş.
Eskişehir Bölge Müdürlüğü

den proje


Bu yerine geçti.

Komple Resim/Poz No

LM14058

A 1/1 sayfa

Bu çizim TÜRASAŞ'ın yazılı izni olmadan herhangi bir amaç için ÇOĞALTILAMAZ veya KULLANILAMAZ.

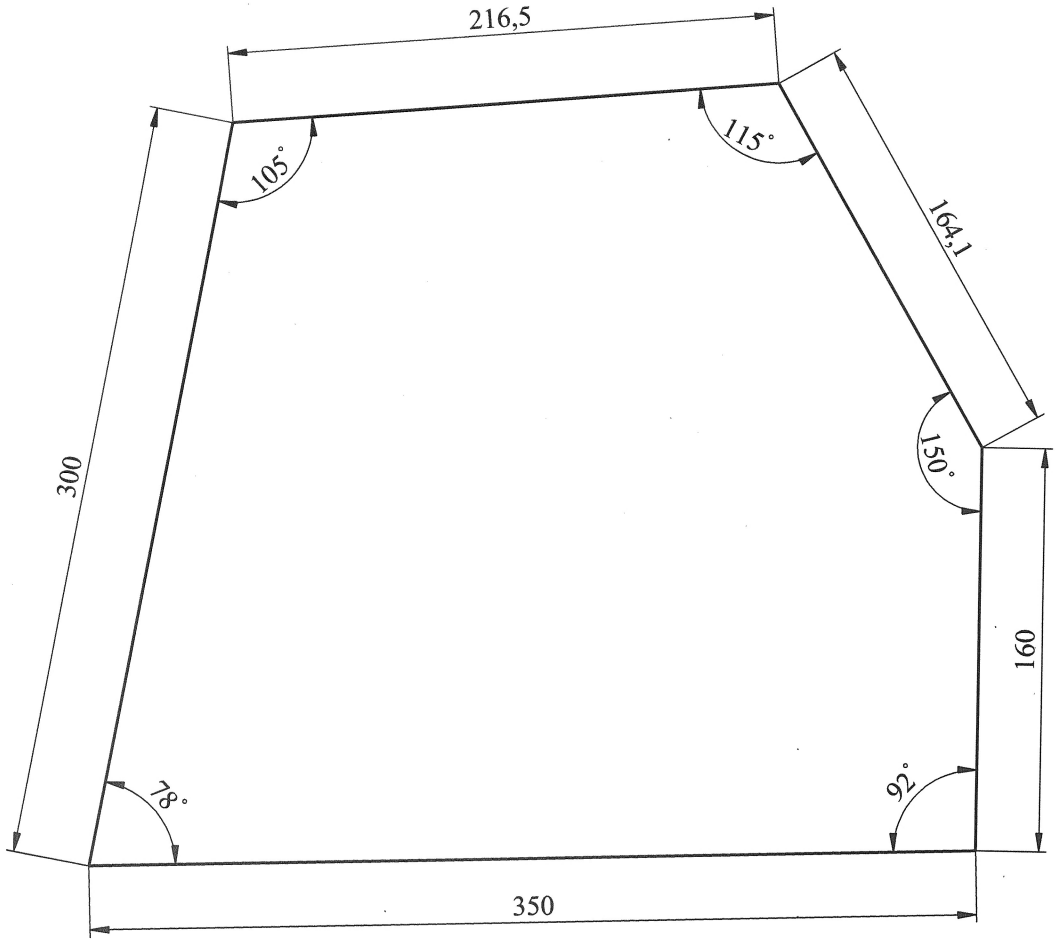

Kalınlık: 3mm


Yer No 1793 Sıra No 144

	Koruma Sacı 3	TS EN 10025-2	S235JR	2,149	350x305x3
Adet	Parça Adı	Standart No	Malzeme	Birim Ağırlık Kg	Yarı Mamülün Ölçüleri


Bu çizim kritik kalite parametresi içerir mi? Hayır — Kritik kalite parametresi şu şekilde gösterilmiştir. CTQ

Grup No:	Tasnif No:	Toleransı verilmeyen ölçüler için ilgili standartlar: EN 13920 BBF (Kaynaklı yapılar) EN 22768-1m (Uzunluk ve açı ölçüleri) EN 22768-2 K (Şekil ve Konumlar)		**TÜRASAŞ** Türkiye Raylı Sistem Araçları Sanayii A.Ş. Eskişehir Bölge Müdürlüğü
Tip: DE36000	Tadilat	Onay: T.EROĞLU Tarih:		den proje Bu yerine geçti.
Resim: S.SÜLÜŞOĞLU				Komple Resim/Poz No
Kontrol: M-ÖZCAN		**Koruma Sacı 3**		
Ky Müh.				**LM14061**
Ölçek: 1:1	Kağıt Ebadı: A4			A fa 1/1


Bu çizim TÜRASAŞ'ın yazılı izni olmadan herhangi bir amaç için ÇOĞALTILAMAZ veya KULLANILAMAZ.

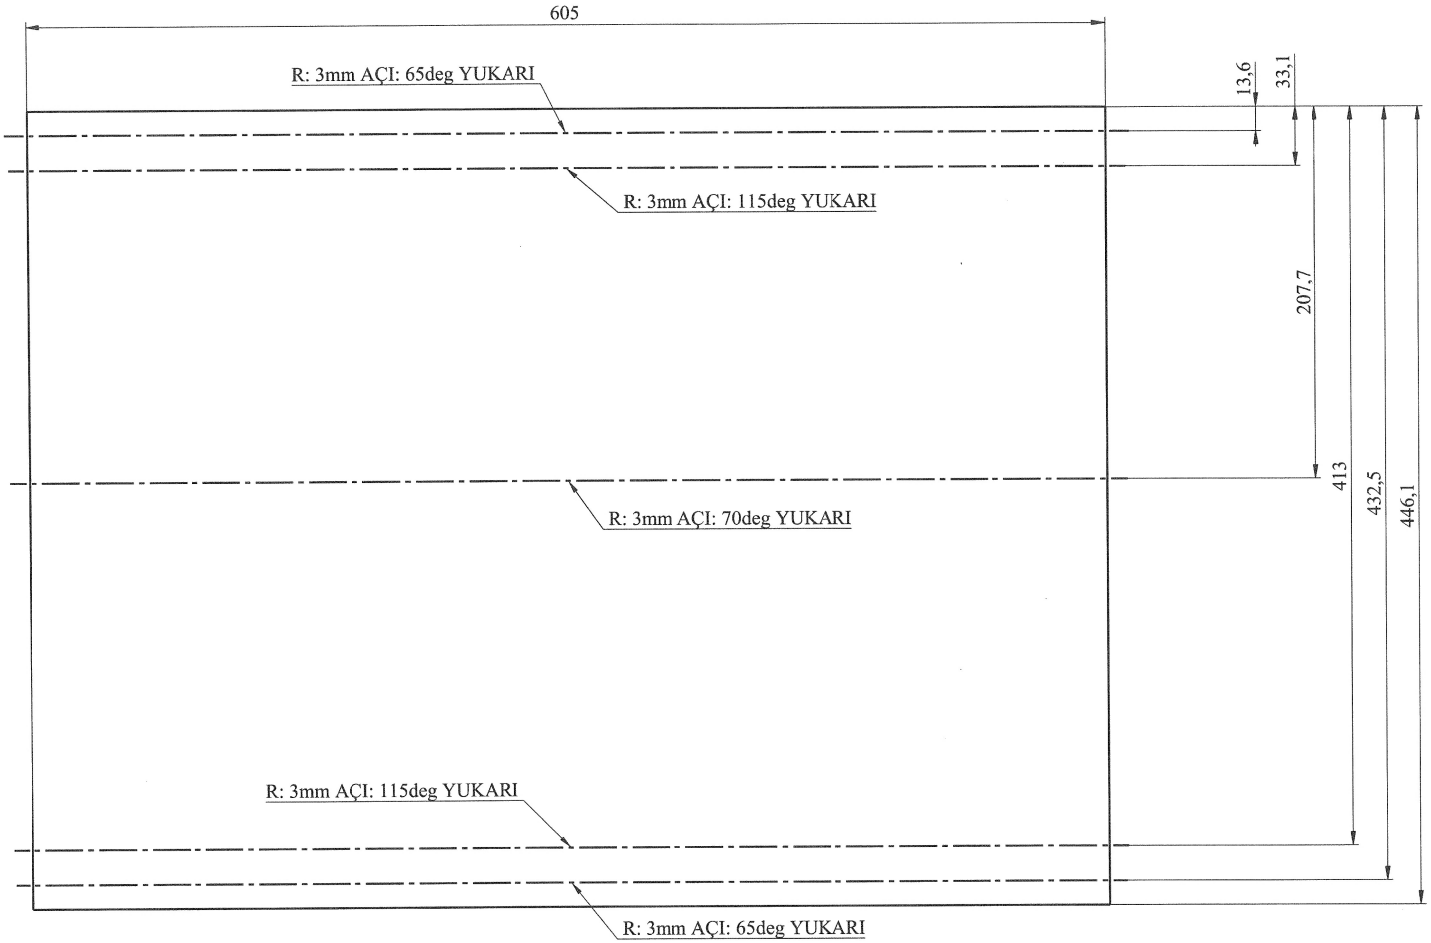

Açınım Kalınlık: 3 mm

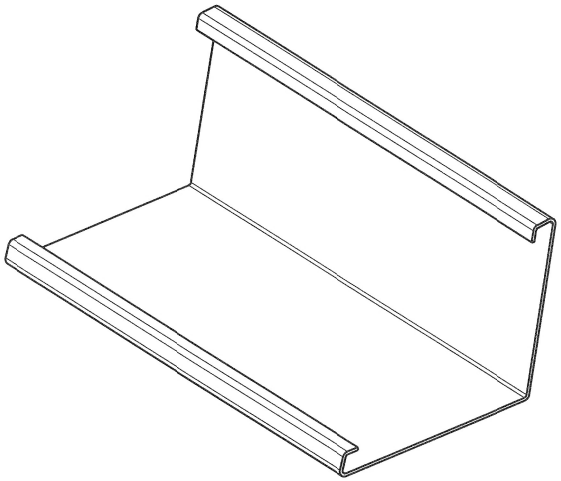

İzometrik Görünüş
Ölçek: 1:5

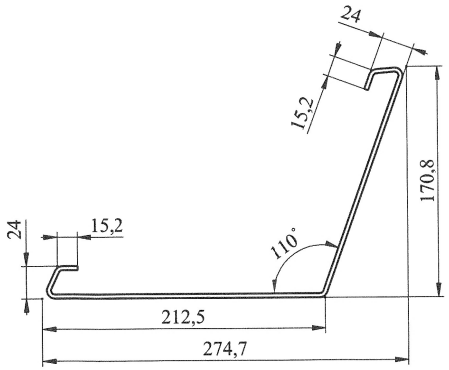

Yer No 1993 Sıra No 179

	Koruma Sacı 1 Kısa	TS EN 10025-2	S235JR	6,411	605x446,1x3
Adet	Parça Adı	Standart No	Malzeme	Birim Ağırlık Kg	Yarı Mamülün Ölçüleri

Bu çizim kritik kalite parametresi içerir mi? Hayır — Kritik kalite parametresi şu şekilde gösterilmiştir. CTQ

Grup No: | Tasnif No:

Tip: DE36000 | Tadilat

Toleransı verilmeyen ölçüler için ilgili standartlar:
EN 13920 BBF (Kaynaklı yapılar)
EN 22768-1m (Uzunluk ve açı ölçüleri)
EN 22768-2 K (Şekil ve Konumlar)

Onay: T.EROĞLU
Tarih:


TÜRASAŞ
Türkiye Raylı Sistem Araçları Sanayii A.Ş.
Eskişehir Bölge Müdürlüğü

Resim	S.SÜLÜŞOĞLU	
Kontrol	M.ÖZCAN	
Ky Müh.		
Ölçek	1:1	Kağıt Ebadı A3


Koruma Sacı 1 Kısa

den proje
Bu yerine geçti.
Komple Resim/Poz No
LM14066


Bu çizim TÜRASAŞ'ın yazılı izni olmadan herhangi bir amaç için ÇOĞALTILAMAZ veya KULLANILAMAZ.

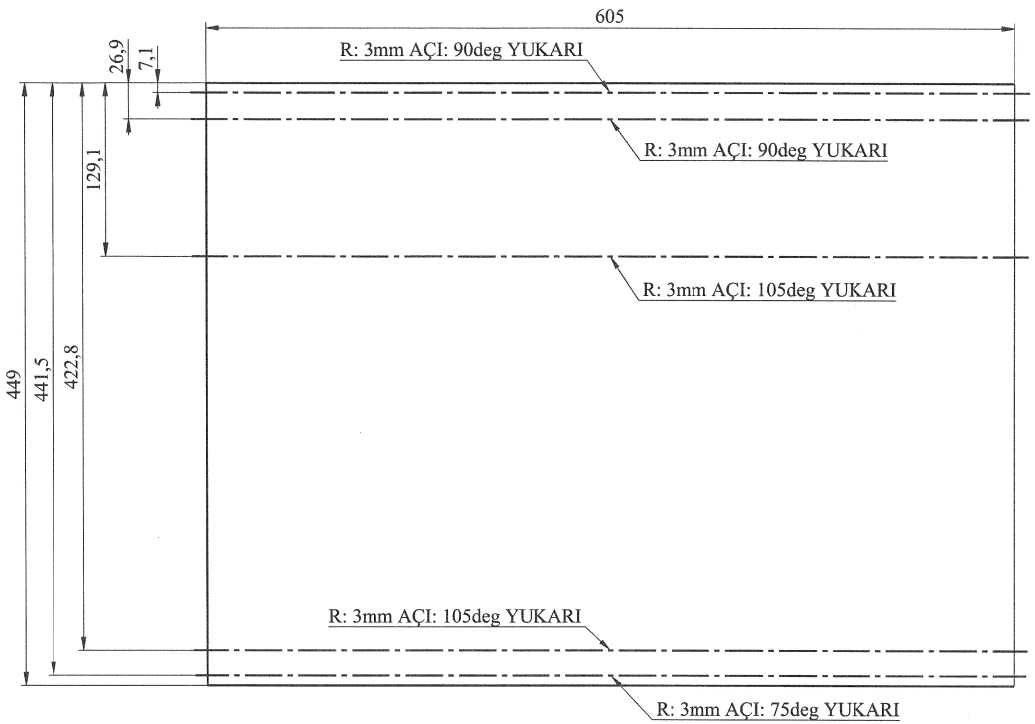

Açınım Kalınlık: 3mm

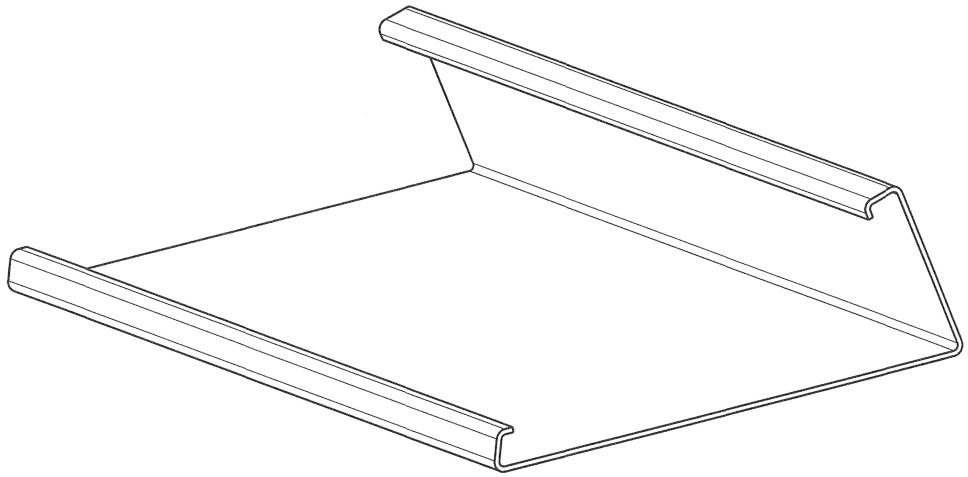

İzometrik Görünüş
Ölçek: 1:3

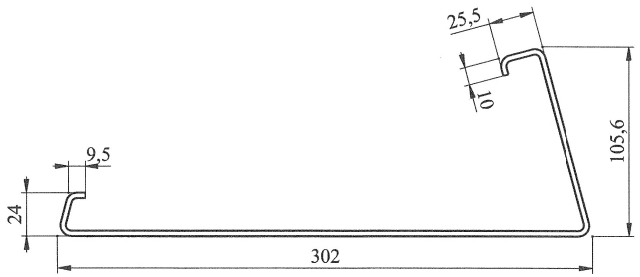

Yer No 1994 | Sıra No 1

	Koruma Sacı 2 Kısa	TS EN 10025-2	S235JR	6,458	605x449x3
Adet	Parça Adı	Standart No	Malzeme	Birim Ağırlık Kg	Yarı Mamülün Ölçüleri

Bu çizim kritik kalite parametresi içerir mi?Hayır — Kritik kalite parametresi şu şekilde gösterilmiştir. CTQ

Grup No: | Tasnif No:

Tip: DE36000 | Tadilat

Resim	S.SÜLÜŞOĞLU	
Kontrol	M.ÖZCAN	
Ky Müh.		
Ölçek	1:1	Kağıt Ebadı A3

Toleransı verilmeyen ölçüler için ilgili standartlar:
EN 13920 BBF (Kaynaklı yapılar)
EN 22768-1m (Uzunluk ve açı ölçüleri)
EN 22768-2K (Şekil ve Konumlar)

Onay: T.EROĞLU
Tarih:

Koruma Sacı 2 Kısa


TÜRASAŞ
Türkiye Raylı Sistem Araçları Sanayii A.Ş.
Eskişehir Bölge Müdürlüğü

den proje
Bu yerine geçti.
Komple Resim/Poz No


LM14068

A | sayfa 1/1


Bu çizim TÜRASAŞ'ın yazılı izni olmadan herhangi bir amaç için ÇOĞALTILAMAZ veya KULLANILAMAZ.

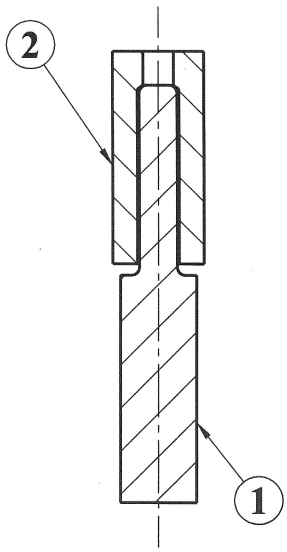

LM14069-1

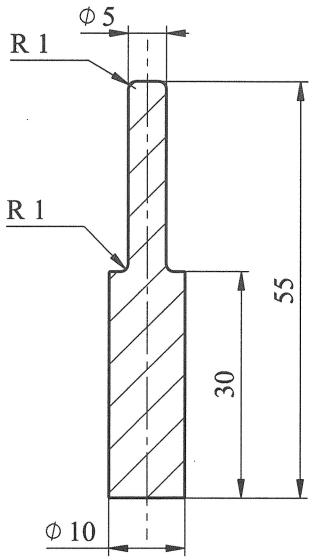

LM14069-2

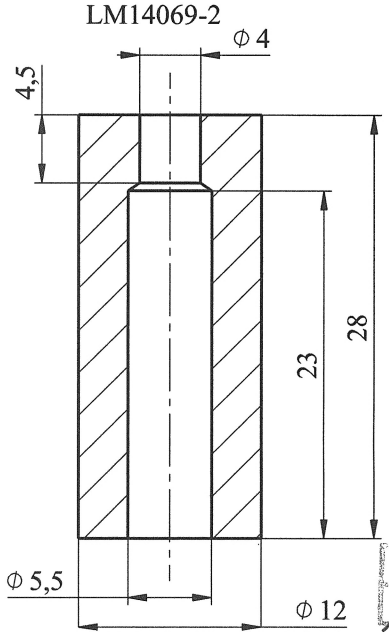

Yer No 194 Sıra No 2

Adet	Parça Adı	Montaj No	Norm/Resim No	Malzeme	Birim Ağırlık	Yarı Mamülün Ölçüleri/Ürün Özellikleri
1	Menteşe Dişi	2	LM14069-2	E235JR	0,02kg	
1	Menteşe Erkek	1	LM14069-1	E235JR	0,022kg	

Bu çizim kritik kalite parametresi içerir mi? Hayır

Kritik kalite parametresi şu şekilde gösterilmiştir. CTQ

Grup No:

Toplam Ağırlık (Kg): 0,042

Tip: DE36000

Tadilat

Toleransı verilmeyen ölçüler için ilgili standartlar:
EN 13920 BBF (Kaynaklı yapılar)
EN 22768-1m (Uzunluk ve açı ölçüleri)
EN 22768-2 K (Şekil ve Konumlar)

TÜRASAŞ
Türkiye Raylı Sistem Araçları Sanayii A.Ş.
Eskişehir Bölge Müdürlüğü

Resim	S.SÜLÜŞOĞLU	Onay: T.EROĞLU
Kontrol	M.ÖZCAN	Tarih:
Ky Müh.		
Kaynak Parametresi	-	
Ölçek	1:1	Kağıt Ebadı A4

Menteşe

den proje


Bu yerine geçti.


Komple Resim/Poz No

LM14069

A ayfa 1/1

Bu çizim TÜRASAŞ'ın yazılı izni olmadan herhangi bir amaç için ÇOĞALTILAMAZ veya KULLANILAMAZ.

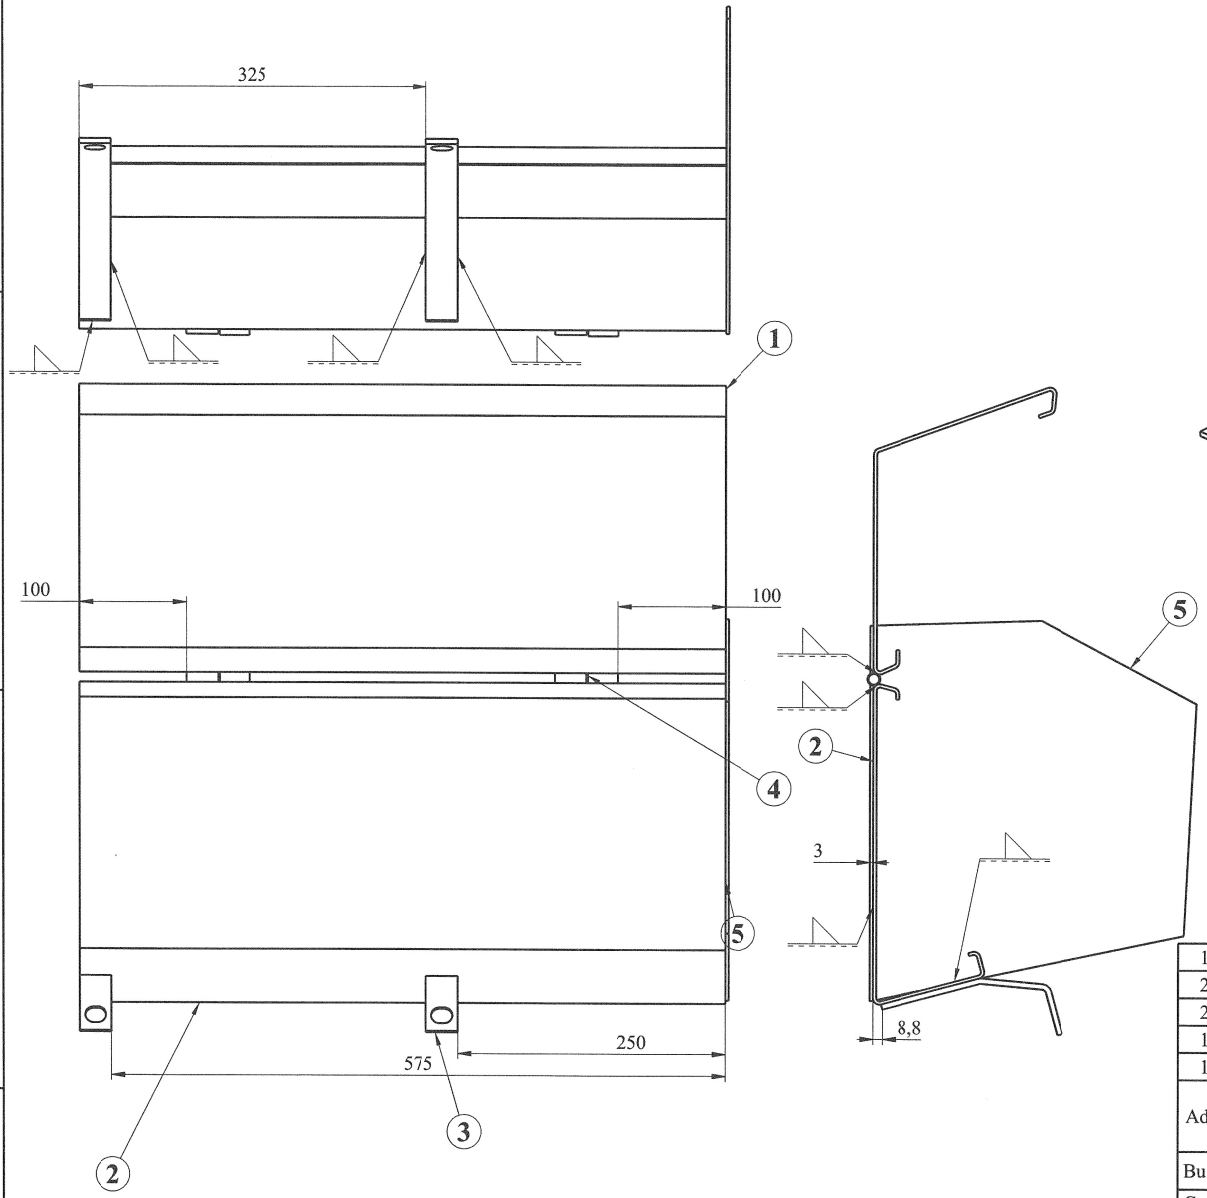

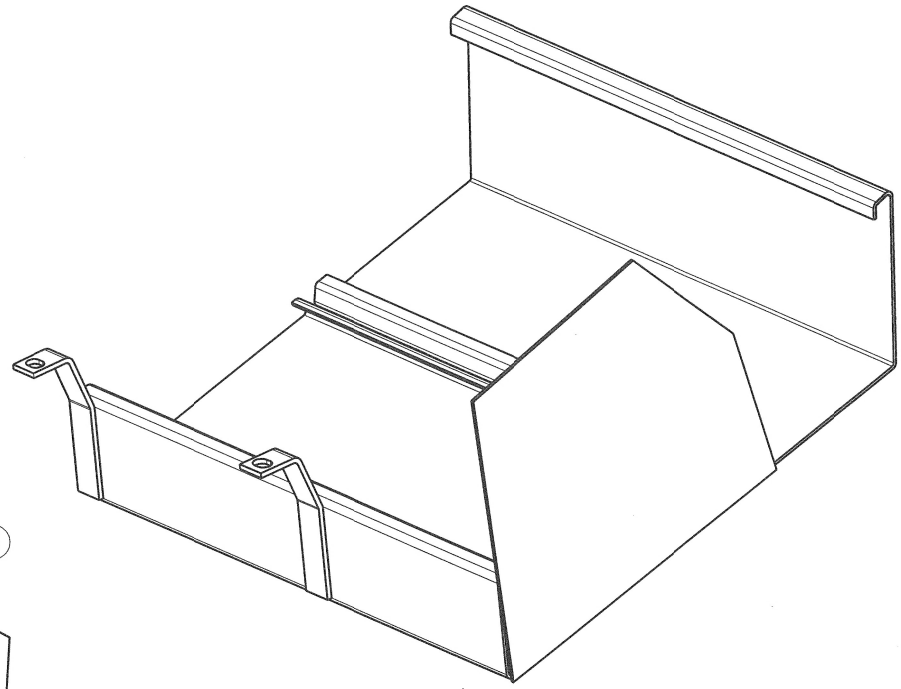

İzometrik Görünüş
Ölçek: 1:5

Yer No 1994 Sıra No 7

Adet	Parça Adı	Montaj No	Norm/Resim No	Malzeme	Birim Ağırlık	Yarı Mamülün Ölçüleri/Ürün Özellikleri
1	Koruma Sacı 3	5	LM14061			350x305x3
2	Menteşe	4	LM14069			
2	Isı Kalkanı Kemeri 1	3	LM14058			201x30x5
1	Koruma Sacı 2 Kısa	2	LM14068			605x449x3
1	Koruma Sacı 1 Kısa	1	LM14066			605x446,1x3

Bu çizim kritik kalite parametresi içerir mi? Hayır — Kritik kalite parametresi şu şekilde gösterilmiştir. CTQ

Grup No:

Tip: DE36000 — Tadilat

Resim: S.SÜLÜŞOĞLU

Kontrol: M. ÖZCAN

Ky Müh.:

Kaynak Parametresi: - - -

Ölçek: 1:1 — Kağıt Ebadı: A3

Toplam Ağırlık (Kg):

Toleransı verilmeyen ölçüler için ilgili standartlar:
EN 13920 BBF (Kaynaklı yapılar)
EN 22768-1m (Uzunluk ve açı ölçüleri)
EN 22768-2 K (Şekil ve Konumlar)

Onay: T.EROĞLU

Tarih:

Isı Kalkanı 5

TÜRASAŞ
Türkiye Raylı Sistem Araçları Sanayii A.Ş.
Eskişehir Bölge Müdürlüğü

den proje
Bu yerine geçti.
Komple Resim/Poz No

LM14074

A ayfa 1/1