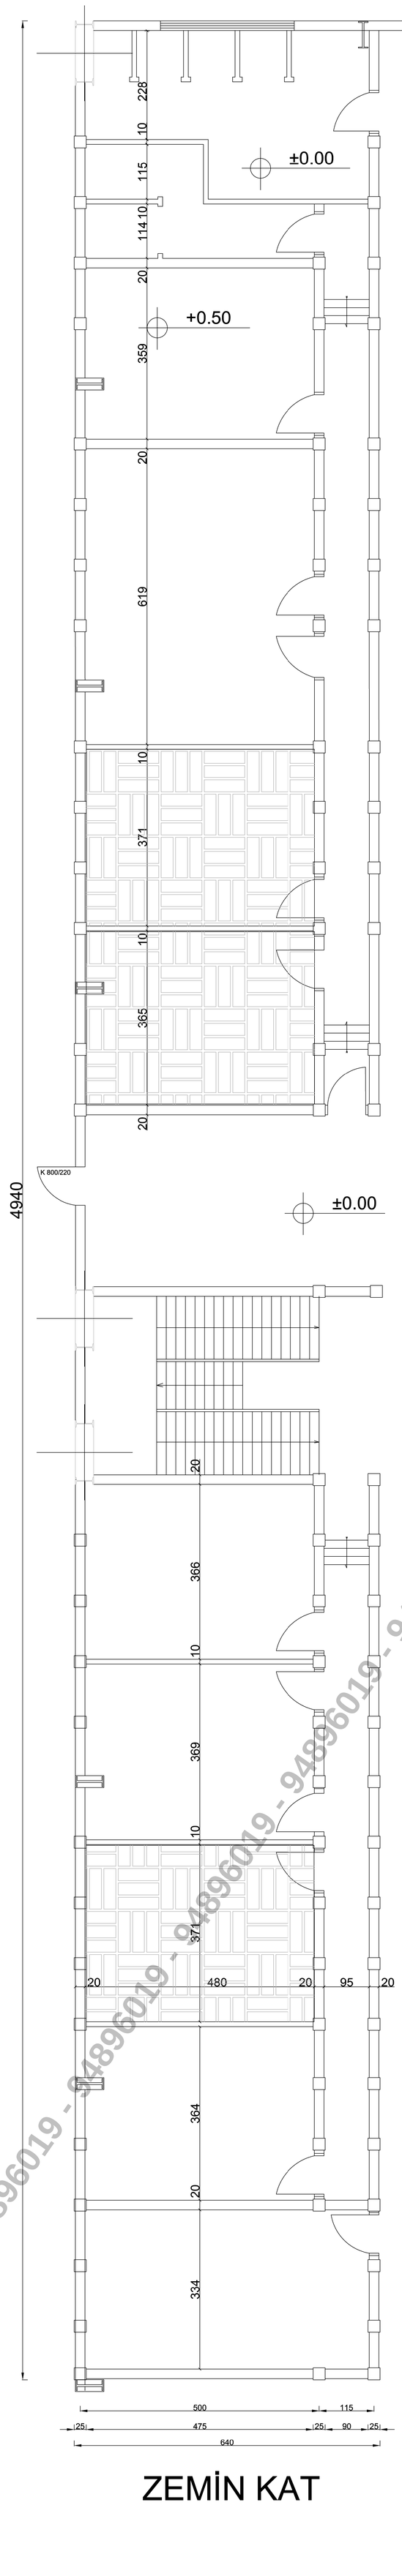

ZEMİN KAT

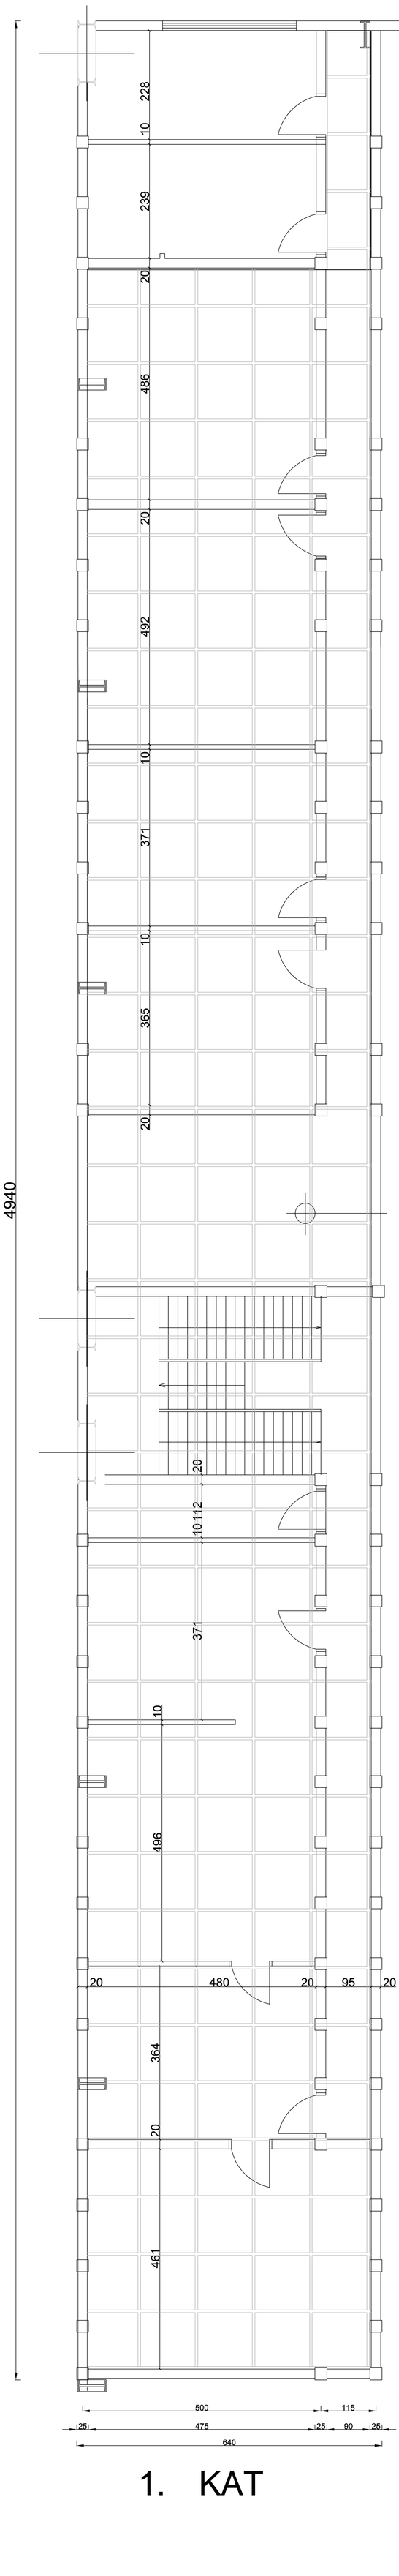

1. KAT

94896019 - 94896019 - 94896019 -