

GİZLİLİK: Bu teknik resmin dağıtımı Müşteri Kuruma ve Proje Yürütücüsü Kuruluşlara açık olarak yapılmıştır. TÜBİTAK MAM' ın yazılı izni olmadan, raporun tamamı ya da herhangi bir bölümü yayınlanamaz ve üçüncü kişilere dağıtılamaz; rapor içeriği, proje sözleşme maddelerinde belirtilen hususlar hariç, başka bir amaçla kullanılamaz.

Montaj Parça Listesi
Assembly Bom List


Pozisyon *Position*	Resim Adı *Drawing Name*	Resim No *Drawing No*	Malzeme *Material*	Adet *Piece*	Ağırlık *Weight*	Açıklama *Description*
1	ARKA EKSENEL IZGARA	YEMU.120.11004.V0.2	S355 J2G3 (St52)	1	0.4 Kg	YEMU.120.11004.V0.2

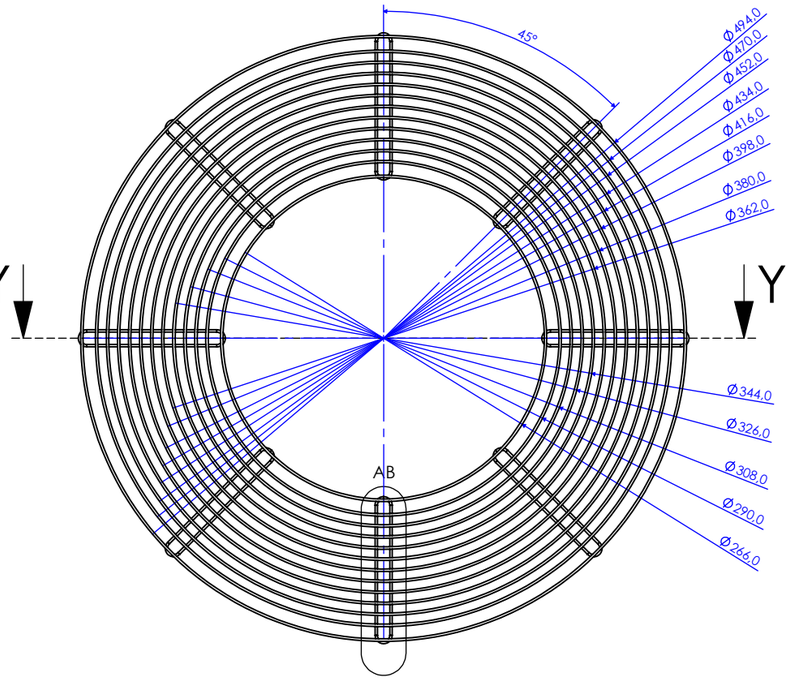

SECTION Y-Y
AA

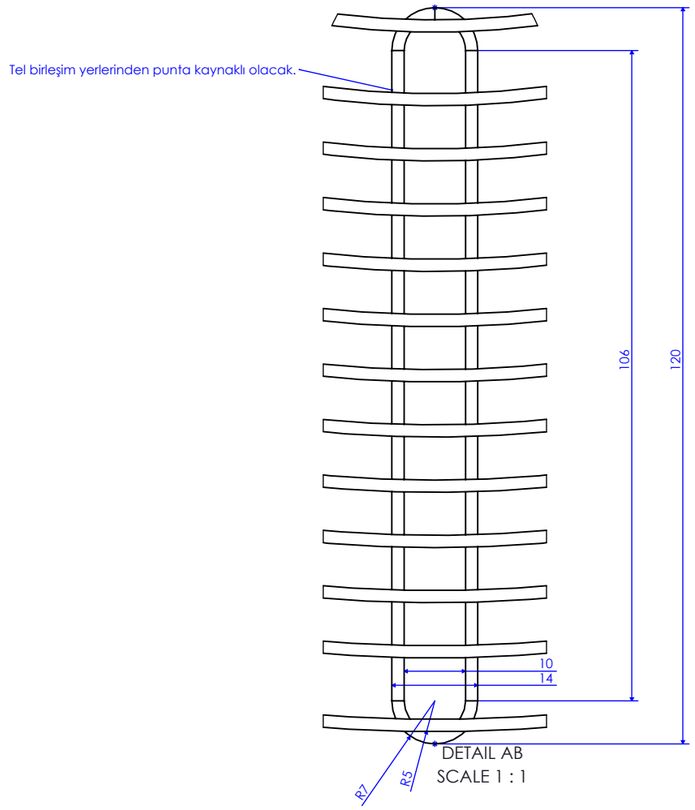

DETAIL AB
SCALE 1 : 1

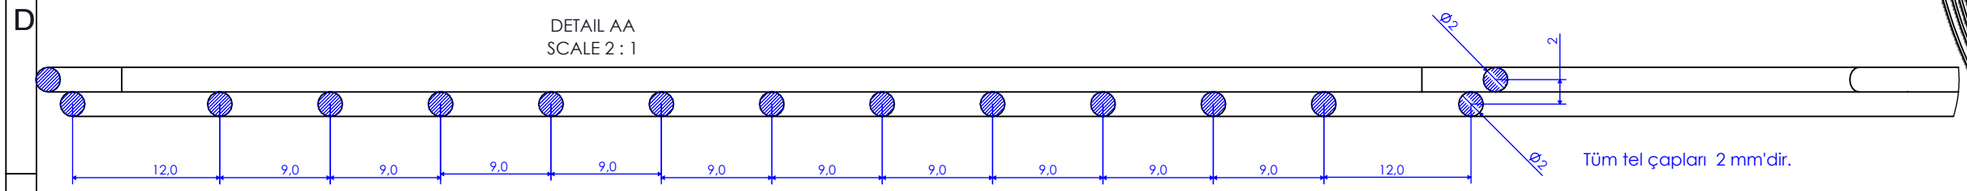

DETAIL AA
SCALE 2 : 1

Tüm tel çapları 2 mm'dir.

Açıklamalar
- Teller kaynak ile birleştirilecektir.
- Kaynak işelminden sonra galvaniz kaplama yapılacaktır.

R0	V1					
Onay No. *Release No.*	Ver. No *Version No.*	Gnc. Bölgesi *Revision Region*	AÇIKLAMALAR *Descriptions*	Güncelleme yapan *Revised by*	Tarih *Date*	İmza *Signature*

GÜNCELLEME LİSTESİ
REVISION LIST

Genel Toleranslar *Tolerances*	ISO 2768-1 / ISO 2768-2	Sayfa Boyutu *Page Size*	A3	Matzeme *Material* S355 J2G3 (St52)	Ağırlık *Weight* 0.4 kg
Enstitü Onayı *Management Approval*		TÜBİTAK RUTE	RAYLI ULAŞIM TEKNOLOJİLERİ ENSTİTÜSÜ	Resim Adı *Drawing Name* ARKA EKSENEL IZGARA	Ölçek *Scale* 1:5
Sıfatı *Title* / Kimliği *Name* / Tarih *Date* / İmza *Signature*				Resim Numarası *Drawing Number* YEMU.120.11004.V0.2	Gizlilik Derecesi *Classification* HİZMETE ÖZEL
Hazırlayan *Drawn By*	Yalçın SOLAK				
Kontrol Eden *Checked By*	Yalçın SOLAK	Proje Adı *Project Name* YENİ NESİL ELEKTRİKLİ TREN SETLERİ İÇİN CER SİSTEMİ VE TKYS GELİŞTİRİLMESİ PROJESİ		Enstitü Proje Numarası *Instutite Project Number* R212004	Bilgi içindir *Informative* ☐
Onaylayan *Approved By*	Yalçın SOLAK				Kontrollü Kopya *Controlled Copy* ☐
Proje Numarası *Project Number*				Doküman Numarası *Document Number* YEMU.120.11004.V0.2	Kopya Sayısı *Copy No.* ☐
					Sayfa No. / Toplam sayfa *Sheet No. / Sheets* 1/1