


GİZLİLİK: Bu teknik resmin dağıtımı Müşteri Kuruma ve Proje Yürütücüsü Kuruluşlara açık olarak yapılmıştır. TÜBİTAK MAM' ın yazılı izni olmadan, raporun tamamı ya da herhangi bir bölümü yayınlanamaz, çoğaltılamaz ve üçüncü kişilere dağıtılamaz; rapor içeriği, proje sözleşme maddelerinde belirtilen hususlar hariç, başka bir amaçla kullanılamaz.

Montaj Parça Listesi
*Assembly Bom List*

| Pozisyon *Position* | Resim Adı *Drawing Name* | Resim No *Drawing No* | Malzeme *Material* | Adet *Piece* | Ağırlık *Weight* | Açıklama *Description* |
|---|---|---|---|---|---|---|
| 1 | GÜÇ KABLOSU SABİTLEME | YEMU.120.11025.V0.2 | S355J2G3 | 1 | 100 g | YEMU.120.11025.V0.2 |

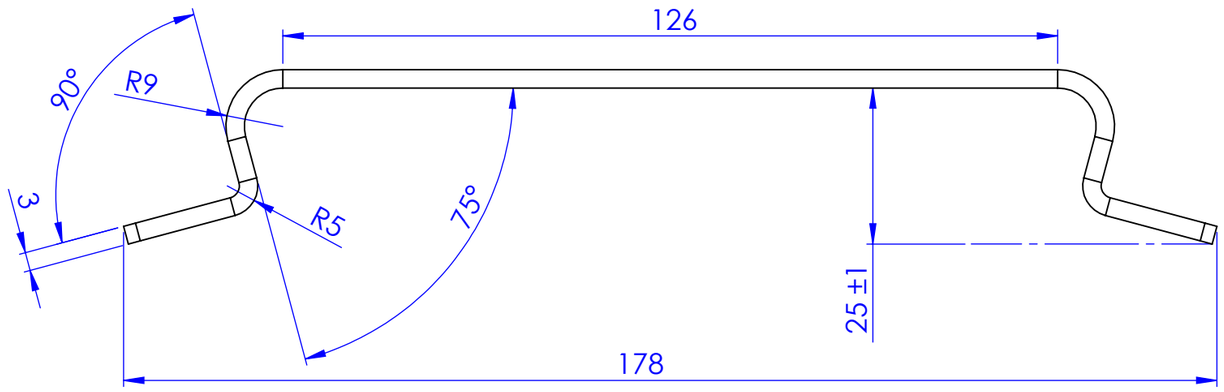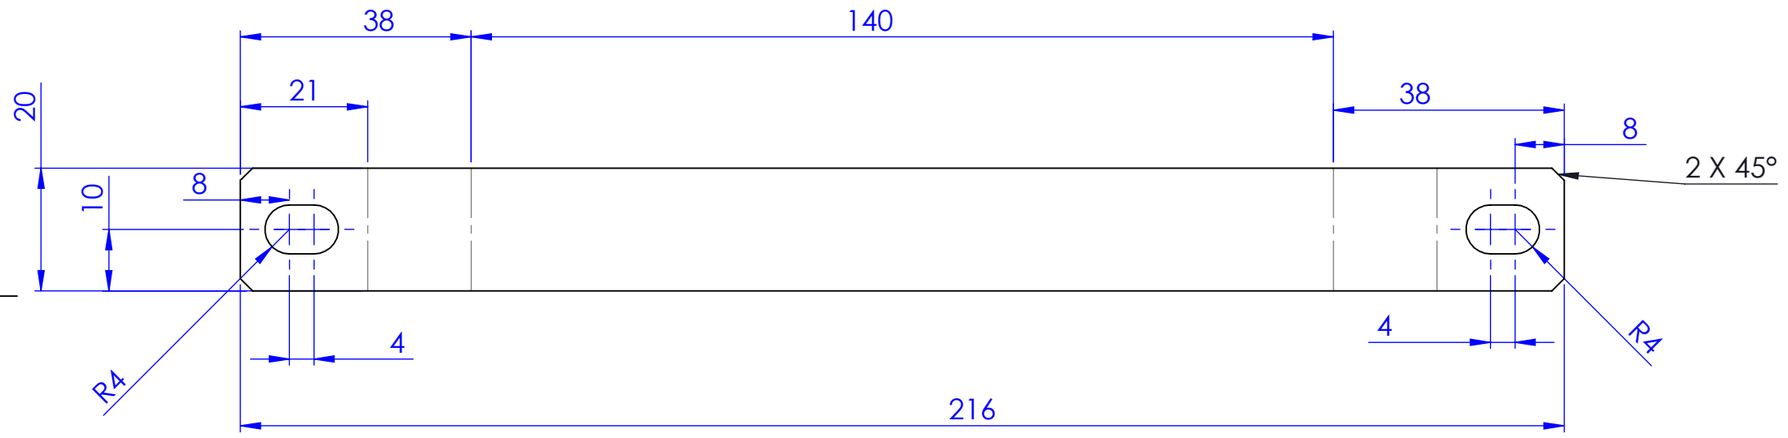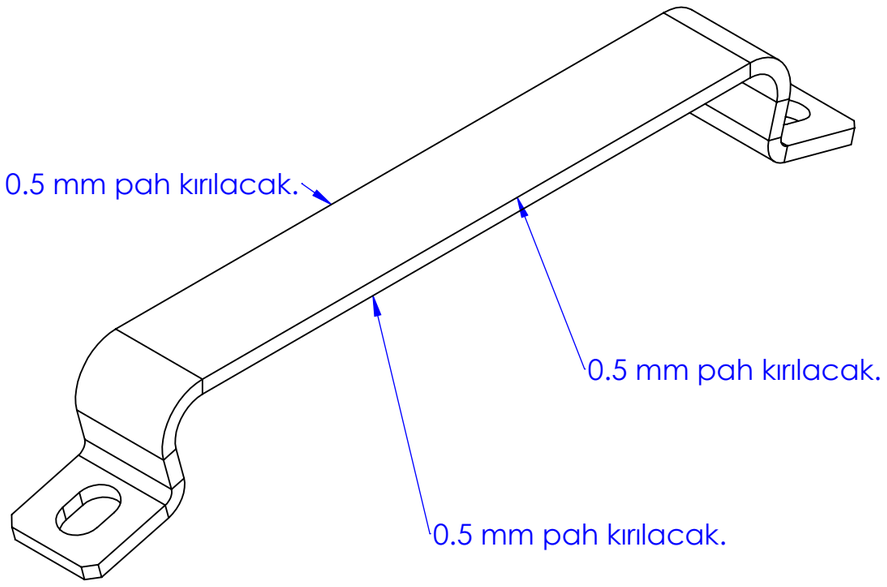


| Onay No. *Release No.* | Ver. No *Version No.* | Gnc. Bölgesi *Revision Region* | AÇIKLAMALAR *Descriptions* | Güncelleme yapan *Revised by* | Tarih *Date* | İmza *Signature* |
|---|---|---|---|---|---|---|
| R0 | V1 | | | | | |

GÜNCELLEME LİSTESİ
*REVISION LIST*

| | | | | | | |
|---|---|---|---|---|---|---|
| Genel Toleranslar *Tolerances* | ISO 2768-1 / ISO 2768-2 | Sayfa Boyutu *Page Size* | A3 | Malzeme *Material* | S355J2G3 | Ağırlık *Weight* | 100 g |
| Enstitü Onayı *Management Approval* | | TÜBİTAK RUTE | RAYLI ULAŞIM TEKNOLOJİLERİ ENSTİTÜSÜ | Resim Adı *Drawing Name* | GÜÇ KABLOSU SABİTLEME | Ölçek *Scale* | 1:1 |
| Sıfatı *Title* / Kimliği *Name* / Tarih *Date* / İmza *Signature* | | | | Resim Numarası *Drawing Number* | YEMU.120.11025.V0.2 | Gizlilik Derecesi *Classification* | HİZMETE ÖZEL |
| Hazırlayan *Drawn By* | Yalçın SOLAK | | | | | | |
| Kontrol Eden *Checked By* | Yalçın SOLAK | | | Enstitü Proje Numarası *Institute Project Number* | R212004 | Bilgi içindir *Informative* / Kontrollü Kopya *Controlled Copy* / Kopya Sayısı *Copy No.* | |
| Onaylayan *Approved By* | Yalçın SOLAK | Proje Adı *Project Name* | YENİ NESİL ELEKTRİKLİ TREN SETLERİ İÇİN CER SİSTEMİ VE TKYS GELİŞTİRİLMESİ PROJESİ | Doküman Numarası *Document Number* | YEMU.120.11025.V0.2 | Sayfa No. / Toplam sayfa *Sheet No. / Sheets* | 1/1 |
| Proje Numarası *Project Number* | | | | | | | |